

## SPIKERTELT / SPIKERFORTELT / TRETILT

### Innledning

Det har kommet en del henvendelser til plan-, bygg- og miljøavdelingen i kommunen vedrørende søknadsplikt og tekniske krav til spikertelt. Det er derfor utarbeidet denne veilederen, som skal tydeliggjøre noen av kravene, samt vise hvordan man går frem i søknadsprosessen. Veilederen er oppdatert 10.01.2022 i forsøk på bedre oversikt og tydeligere kommunikasjon ift hva kommunen trenger av informasjon i søknad om oppføring av nye og flytting av eksisterende spikertelt.

### Byggteknisk forskrift

Veilederen baserer seg på bl.a. bestemmelser og definisjoner i [TEK17 \(byggteknisk forskrift\) § 11-6 annet ledd](#) som sier følgende:

(2) Mellom lave byggverk skal det være minimum 8,0 m innbyrdes avstand, med mindre det er truffet tiltak for å hindre spredning av brann mellom byggverkene i løpet av den tid som kreves for rømning og redning i det andre byggverket. Bestemmelsen kommer ikke til anvendelse for lave byggverk som samlet utgjør én bruksenhet.

#### Veiledning til annet ledd

Med lave byggverk menes her byggverk med gesims- eller mønehøyde under 9,0 m. Gesims- eller mønehøyde måles på vegg som vender mot nabobyggverk.

Byggverk som er forbundet med eller som omhyller campingvogner, bobiler mv. ("spikertelt"), er omfattet av bestemmelsene for lave byggverk. Fortelt av teltduk, aluminium, glassfiber eller plast, som kan demonteres og flyttes på en enkel måte, regnes ikke som "spikertelt". Brennbare konstruksjoner som har høyde mer enn 0,5 m over terreng (terrasser, levegger mv.) medregnes som del av byggverket.

#### Preaksepterte ytelser

Følgende ytelser må minst være oppfylt:

1. Avstanden mellom lave byggverk kan være mindre enn 8,0 m når byggverkene er skilt med branncellebegrensende bygningsdel eller bygningsdeler i hvert av byggverkene, som til sammen gir samme brannmotstand. Vinduer kan utføres i samsvar med [§ 11-8 Tabell 3](#).

Figur 1: Tekst fra Veileder hentet fra Direktorat for byggkvalitet sine nettsider:  
<https://dibk.no/regelverk/byggteknisk-forskrift-tek17/11/iii/11-6/>

## 1. Krav om ansvarlig foretak

Spikertelt defineres som et tilbygg til/innkledning av campingvogner eller som frittstående konstruksjon, som kan variere i utforming og størrelse. Disse fremstår som permanente byggverk ettersom det er vanskelig å flytte disse uten enten å rive konstruksjoner eller flytte dem med hjelp av heisekran samt transporteres med spesialtransport.

Både oppføring av nytt og flytting av eksisterende spikertelt vil være et søknadspiktig tiltak etter [plan- og bygningsloven § 20-1 første ledd bokstav a](#). Dette betyr at det kreves at man benytter ansvarlige foretak. Det er ikke anledning til å være selvbygger for spikertelt på caravanplasser jf. [SAK10 § 6-8](#).

## 2. Avstandskrav og brannsikring

Som veiledningen til TEK17 viser er et spikertelt omfattet av bestemmelsene for lave byggverk. Det gir et krav om avstand på 8 meter til andre byggverk. På en caravanplass vil det i hovedsak være mindre avstand mellom caravanplassene.

En avstand mindre enn 8 meter mellom byggverk krever at byggverkene er skilt med branncellebegrensende bygningsdeler som gir tilfredsstillende brannmotstand (se [TEK17 § 11-6 annet ledd](#)). Spikertelt regnes som en egen branncelle, og må prosjekteres deretter. Det er den ansvarlig prosjekterende for tiltaket som bestemmer hvordan dette kan løses.

**Vis at krav til minsteavstand overholdes, og/eller at brannsikrings tiltak er gjennomført:** Ved hjelp av kartutsnitt/skisse må det vises avstanden mellom omsøkt spikertelt og andre nærliggende byggverk (inkludert spikertelt). Dersom avstandskravene ikke overholdes må det komme frem av søknaden at bygningen er brannsikret i samsvar med kravene i TEK17. Dersom avstanden er mindre enn 8 meter skal fortsatt kartutsnitt/skisse vedlegges.

*Campingplassens interne retningslinjer:* I tillegg til krav vist til i denne veiledningen, må eventuelle tiltak forholde seg til krav/interne retningslinjer gitt av caravanplass/grunneier.

*Spikertelt utenfor campingområder:* Ved søknad om oppføring av spikertelt utenfor områder regulert til campingplass, gjøres det også oppmerksom på at det kan være andre hensyn av avgjørende betydning, slik som oppføring i LNF-områder og innenfor verneområder, som vil kunne kreve avklaring gjennom en dispensasjonssøknad.

## 3. Oppsummering - Type søknad og fremgangsmåte

Som tidligere nevnt kan man ikke være selvbygger for spikertelt, og man må dermed benytte ansvarlig(e) foretak for funksjonene søker, prosjekterende og utførende.

Sammen med søknadsskjema for tillatelse til tiltak etter plan- og bygningsloven § 20-3, må det også legges ved følgende:

- Opplysninger om tiltakets ytre rammer
- Erklæring(er) om ansvarsrett
- Gjennomføringsplan
- Situasjonkart som viser plassering, dvs. hvilken caravanplass tiltaket er tenkt plassert
- Kartutsnitt/skisse/situasjonkart som viser plassering av spikertelt på den tenkte caravanplassen, og hvor det vises minste avstand til nærliggende byggverk/spikertelt.
- Tegninger av tiltaket: plan, snitt og fasader
- Fullmakt fra grunneier for å kunne stå som tiltakshaver
- Nabovarsel (det er kun grunneier som må varsles)

Komplett søknad kan sendes Trysil kommune på [postmottak@trysil.kommune.no](mailto:postmottak@trysil.kommune.no)

Aktuelle søknadsskjema finner man på Dibk sin nettside: <https://dibk.no/soknad-og-skjema/soknadsskjemaer-for-byggesak/>

Søknaden kan også sendes inn elektronisk via ebyggesøk. Se digitale løsninger for byggesøknader:

<https://dibk.no/verktoy-og-veivisere/andre-fagomrader/fellestjenester-bygg/tjenestene/tjenester-for-proffbrukere/>

Byggesaksavdelingen i Trysil kommune, har også utarbeidet en eksempelsøknad som viser hvordan en søknad til kommunen kan se ut. Den ligger vedlagt denne veilederen.

Veilederen er utarbeidet 21.09.2016, oppdatert 07.01.2020, sist oppdatert 10.01.2022.

**Søknad om tillatelse til tiltak**

etter plan- og bygningsloven § 20-3, jf. § 20-1

 Rammetillatelse Ett-trinns søknadsbehandlingOppfylles vilkårene for 3 ukers saksbehandling, jf. § 21-7 annet ledd?  Ja  Nei**Erklæring om ansvarsrett for ansvarlig søker**foreligger sentral godkjenning?  Ja  NeiBerører tiltaket eksisterende eller fremtidige arbeidsplasser?  Ja  Nei

Hvis ja, skal samtykke innhentes fra Arbeidstilsynet før igangsetting av tiltaket. Byggblankett 5177 med vedlegg.

Berører tiltaket byggverk oppført før 1850, jf. Kulturminneloven § 25, andre ledd?  Ja  Nei

Hvis ja, skal uttalelse fra fylkeskommunen foreligge før igangsetting av tiltaket.

Opplysninger gitt i søknad eller vedlegg til søknaden vil bli registrert i matrikkelen.

| Søknaden gjelder  |  |           |   |  |                                     |                                  |   |  |
|---|--|-----------|---|--|-------------------------------------|----------------------------------|---|--|
| Eiendom/<br>byggsted  | Gnr.<br>37   | Bnr.<br>1 | Festenr.  | Seksjonsnr.  | Bygningsnr.                         | Bolignr.                         | Kommune<br>TRYSIL                                 |  |
|   | Adresse<br>TRYSIL TURISTSENTER   |           |   |  | Postnr.<br>2420                     | Poststed<br>TRYSIL               |   |  |
| Planlagt bruk/formål  | <input type="checkbox"/> Bolig <input type="checkbox"/> Fritidsbolig <input type="checkbox"/> Garasje <input checked="" type="checkbox"/> Annet: SPIKERTEL |           |   | Beskriv  |                                     | Bygn.typekode (jf. s. 2)         |   |  |
|   |  |           |   |  |                                     |                                  |   |  |
| Tiltakets art<br>pbl § 20-1<br>(flere kryss mulig)              | Nye bygg og anlegg   |           | <input type="checkbox"/> Nytt bygg *)   | <input type="checkbox"/> Parkeringsplass *)                            | <input type="checkbox"/> Anlegg     | <input type="checkbox"/> Veg     | <input type="checkbox"/> Vesentlig terrenginngrep |  |
|   | Endring av bygg og anlegg  |           | <input type="checkbox"/> Tilbygg, påbygg, underbygg *)  |  |                                     | <input type="checkbox"/> Fassade |   |  |
|   |  |           | <input type="checkbox"/> Konstruksjon   | <input type="checkbox"/> Reparasjon                                    | <input type="checkbox"/> Ombygging  |                                  | <input type="checkbox"/> Anlegg                   |  |
|   | Endring av bruk  |           | <input type="checkbox"/> Bruksendring <input type="checkbox"/> Vesentlig endring av tidligere drift |  |                                     |                                  |   |  |
|   | Riving   |           | <input type="checkbox"/> Hele bygg *)   | <input type="checkbox"/> Deler av bygg *)                              | <input type="checkbox"/> Anlegg     |                                  |   |  |
|   | Bygn.tekn. installasj.**)  |           | <input type="checkbox"/> Nyanlegg *)  | <input type="checkbox"/> Endring                                       | <input type="checkbox"/> Reparasjon |                                  |   |  |
|   | Endring av bruksenhet i bolig  |           | <input type="checkbox"/> Oppdeling  | <input type="checkbox"/> Sammenføyning                                 |                                     |                                  |   |  |
|   | Innhegning, skilt  |           | <input type="checkbox"/> Innhegning mot veg   | <input type="checkbox"/> Reklame, skilt, innretning e.l.               |                                     |                                  |   |  |
| *) Byggblankett 5175 fylles ut og vedlegges. (Vedlegg gruppe A) |  |           |   | **) Gjelder kun når installasjonen ikke er en del av et større tiltak. |                                     |                                  |   |  |

| Vedlegg   |        |               |                                     |                          |
|---|--------|---------------|-------------------------------------|--------------------------|
| Beskrivelse av vedlegg  | Gruppe | Nr. fra - til | Ikke relevant                       |                          |
| Opplysninger om ytre rammer og bygningsspesifikasjon for tiltaket (Byggblankett 5175)                               | A      | -             | <input type="checkbox"/>            | <input type="checkbox"/> |
| Dispensasjonssøknad (begrunnelse/vedtak) (pbl kap. 19)  | B      | -             | <input checked="" type="checkbox"/> | <input type="checkbox"/> |
| Nabovarsling (Kvittering for nabovarsel/Opplysninger gitt i nabovarsel/nabomerknader/kommentarer til nabomerknader) | C      | -             | <input type="checkbox"/>            | <input type="checkbox"/> |
| Situasjonsplan, avkjørselsplan bygning/eiendom  | D      | -             | <input type="checkbox"/>            | <input type="checkbox"/> |
| Tegninger   | E      | -             | <input type="checkbox"/>            | <input type="checkbox"/> |
| Redegjørelser/kart  | F      | -             | <input type="checkbox"/>            | <input type="checkbox"/> |
| Erklæring om ansvarsrett/gjennomføringsplan   | G      | -             | <input type="checkbox"/>            | <input type="checkbox"/> |
| Boligspesifikasjon i Matrikkelen  | H      | -             | <input checked="" type="checkbox"/> | <input type="checkbox"/> |
| Uttalelse/vedtak fra annen offentlig myndighet  | I      | -             | <input checked="" type="checkbox"/> | <input type="checkbox"/> |
| Andre vedlegg   | Q      | -             | <input checked="" type="checkbox"/> | <input type="checkbox"/> |

| Erklæring og underskrift  |                      |   |                  |
|---|----------------------|---|------------------|
| Ansvarlig søker bekrefter at hele tiltaket belegges med ansvar, og dekker kravene i henhold av plan- og bygningsloven. En er kjent med reglene om straff og sanksjoner i pbl kap. 32 og at det kan medføre reaksjoner dersom det gis uriktige opplysninger. Foretaket forplikter seg til å stille med nødvendig kompetanse i tiltaket, jf. SAK10 kap. 10 og 11. |                      |   |                  |
| Ansvarlig søker for tiltaket  |                      | Tiltakshaver                              |                  |
| Foretak<br>BYGMESTER BOB  | Org.nr.<br>112211111 | Navn<br>OLA NORMANN                       |                  |
| Adresse<br>TRYSILVEGEN 14   |                      | Adresse<br>ANKERSGT 48                    |                  |
| Postnr.<br>2420   | Poststed<br>TRYSIL   | Postnr.<br>0010                           | Poststed<br>OSLO |
| Kontaktperson<br>BOB NILSEN   | Telefon<br>1234567   | Eventuelt organisasjonsnummer             |                  |
| E-post<br>BOB@NILSEN.NO   |                      | E-post<br>OLA@NORMANN.NO                  |                  |
| Dato<br>6/9-16  |                      | Dato<br>6/9-16                            |                  |
| Underskrift   |                      | Underskrift                               |                  |
| Gjentas med blokkbokstaver<br>BOB NILSEN  |                      | Gjentas med blokkbokstaver<br>OLA NORMANN |                  |

Vedlegg nr.  
A-



## Opplysninger om tiltakets ytre rammer og bygningsspesifikasjon

Vedlegg til Byggblankett 5174

Beskrivelse av hvordan tiltaket oppfyller byggesaksbestemmelsene, planbestemmelsene og planvedtak etter plan- og bygningsloven (pbl) innenfor angitte områder

| Opplysningene gjelder |                     |      |          |             |             |          |         |
|-----------------------|---------------------|------|----------|-------------|-------------|----------|---------|
| Eiendom/<br>byggsted  | Gnr.                | Bnr. | Festenr. | Seksjonsnr. | Bygningsnr. | Bolignr. | Kommune |
|                       | Adresse             |      |          |             | Postnr.     | Poststed |         |
|                       | 37                  | 1    |          |             | 2420        | TRYSIL   |         |
|                       | TRYSIL TURISTSENTER |      |          |             |             |          |         |

| Forhåndskonferanse |  |
|--------------------|--|
| Pbl § 21-1         | Forhåndskonferanse er avholdt og referat foreligger <input checked="" type="checkbox"/> Ja <input checked="" type="checkbox"/> Nei |

| Dispensasjonssøknad og fravik fra TEK10 |  |  |             |
|---|--|--|-------------|
| Pbl Kap. 19                             | Det søkes dispensasjon fra bestemmelsene i: (begrunnelse for dispensasjon gis på eget ark) |  | Vedlegg nr. |
|   | <input type="checkbox"/> Plan- og bygningsloven med forskrifter                            | <input type="checkbox"/> Kommunale vedtekter/forskrifter til pbl | B -         |
|   | <input type="checkbox"/> Arealplaner   | <input type="checkbox"/> Vegloven                                |             |
| Pbl § 31-2                              | Det søkes om fravik fra TEK for eksisterende byggverk (pbl § 31-2)                         |  | Vedlegg nr. |
|   | Redegjørelse i eget vedlegg  |  | B -         |

| Arealdisponering  |  |   |                     |  |                     |                    |
|---|--|---|---------------------|--|---------------------|--------------------|
| Planstatus mv.  | Sett kryss for gjeldende plan  |   |                     |  |                     |                    |
|   | <input type="checkbox"/> Arealdel av kommuneplan                           | <input checked="" type="checkbox"/> Reguleringsplan |                     | <input type="checkbox"/> Bebyggelsesplan |                     |                    |
|   | Navn på plan<br>Trysilfjell turistcenter                                   |   |                     |  |                     |                    |
| Reguleringsformål i arealdel av kommuneplan/reguleringsplan/bebyggelsesplan - beskriv<br>SL- campingplass |  |   |                     |  |                     |                    |
| Velg aktuell kolonne iht. beregningsregel angitt i gjeldende plan*  |  |   |                     |  |                     |                    |
|   | %-BYA  | BYA   | %-BRA / %-TU        | BRA                                      | U-grad              |                    |
| a. Grad av utnyttning iht. gjeldende plan   | %  | m <sup>2</sup>                                      | %                   | m <sup>2</sup>                           |                     |                    |
| Tomtearealet  | b. Byggeområde/grunneiendom**  | m <sup>2</sup>                                      |                     | m <sup>2</sup>                           | m <sup>2</sup>      |                    |
|   | c. Ev. areal som trekkes fra iht. beregn.regler                            | - m <sup>2</sup>                                    |                     | - m <sup>2</sup>                         |                     |                    |
|   | d. Ev. areal som legges til iht. beregn.regler                             |   |                     |  | + m <sup>2</sup>    |                    |
|   | e. Beregnet tomteareal (b - c) eller (b + d)                               | = m <sup>2</sup>                                    |                     | = m <sup>2</sup>                         | = m <sup>2</sup>    |                    |
| Grad av utnyttning  | Arealbenevnelse  | BYA   | BYA                 | BRA                                      | BRA                 | BT A               |
|   | f. Beregnet maks. byggeareal iht. plan (jf. a. og e.)                      | m <sup>2</sup>                                      | m <sup>2</sup>      | m <sup>2</sup>                           | m <sup>2</sup>      | m <sup>2</sup>     |
|   | g. Areal eksisterende bebyggelse   | m <sup>2</sup>                                      | m <sup>2</sup>      | m <sup>2</sup>                           | m <sup>2</sup>      | m <sup>2</sup>     |
|   | h. Areal som skal rives  | - m <sup>2</sup>                                    | - m <sup>2</sup>    | - m <sup>2</sup>                         | - m <sup>2</sup>    | - m <sup>2</sup>   |
|   | i. Areal ny bebyggelse   | + m <sup>2</sup>                                    | + 15 m <sup>2</sup> | + m <sup>2</sup>                         | + 12 m <sup>2</sup> | + m <sup>2</sup>   |
|   | j. Parkeringsareal på terreng  | + m <sup>2</sup>                                    | + m <sup>2</sup>    | + m <sup>2</sup>                         | + m <sup>2</sup>    |                    |
|   | k. Areal byggesak  | = m <sup>2</sup>                                    | = m <sup>2</sup>    | = m <sup>2</sup>                         | = m <sup>2</sup>    | = m <sup>2</sup>   |
| Beregnet grad av utnyttning (jf. e. og k.)***   |  |   |                     |  |                     |                    |
| Bygningsopplysninger som føres i Matrikkelen  | l. Åpne arealer som inngår i k   |   | - m <sup>2</sup>    |  | - m <sup>2</sup>    |                    |
|   | j. Parkeringsareal på terreng  |   | - m <sup>2</sup>    |  | - m <sup>2</sup>    |                    |
|   | m. Areal matrikkelen = k - l - j   |   | = m <sup>2</sup>    |  | = m <sup>2</sup>    | = m <sup>2</sup>   |
|   | Antall etasjer   | Antall bruksenheter bolig                           | Boliger             | m <sup>2</sup>                           | Boliger             | m <sup>2</sup>     |
|   |  | Antall bruksenheter annet                           | Annet               | m <sup>2</sup>                           | Annet               | m <sup>2</sup>     |
|   |  |   |                     |  |                     |                    |
| Redegjørelser   | * Skal beregning av utnyttingsgrad skje etter annen regel, beskriv nærmere |   |                     |  |                     | Vedlegg nr.<br>D - |
|   | ** Dersom areal i rad b ikke er fremkommet av målebrev, beskriv nærmere    |   |                     |  |                     | Vedlegg nr.<br>D - |
|   | *** Vis ev. underlag for beregningen av grad av utnyttning i vedlegg       |   |                     |  |                     | Vedlegg nr.<br>D - |

**Bygningsopplysninger som føres i matrikkelen**

|   |   |   |
|---|---|---|
| Næringsgruppekode                                     | Oppgi kode for hvilken næring brukeren av bygningen tilhører. Bygninger som brukes til flere formål skal kodes etter den næringen som opptar størst del av arealet. <b>Unntak:</b> Næringsgruppekode «X» skal kun brukes når bygget bare har areal til boligformål. |   |
| Næringsgrupper – gyldige koder                        |   |   |
| A Jordbruk, skogbruk og fiske                         | H Transport og lagring  | P Undervisning  |
| B Bergverksdrift og utvinning                         | I Overnattings- og serveringsvirksomhet   | Q Helse- og sosialtjenester                                 |
| C Industri  | J Informasjon og kommunikasjon  | R Kulturell virksomhet, underholdning og fritidsaktiviteter |
| D Elektrisitets-, gass-, damp- og varmtvannsforsyning | K Finansierings- og forsikringsvirksomhet   | S Annen tjenesteyting                                       |
| E Vannforsyning, avløps- og renovasjonsvirksomhet     | L Omsetning og drift av fast eiendom  | T Lønnet arbeid i private husholdninger                     |
| F Bygge- og anleggsvirksomhet                         | M Faglig, vitenskapelig og teknisk tjenesteyting  | U Internasjonale organisasjoner og organer                  |
| G Varehandel, reparasjon av motorvogner               | N Forretningsmessig tjenesteyting   | X Bolig   |
|   | O Offentlig administrasjon og forsvar, trykdeordninger underlagt offentlig forvaltning  | Y Annet som ikke er næring.                                 |

**Plassering av tiltaket**

|   |                             |   |                    |
|---|-----------------------------|---|--------------------|
| Kan høyspent kraftlinje være i konflikt med tiltaket?             | <input type="checkbox"/> Ja | <input checked="" type="checkbox"/> Nei | Vedlegg nr.<br>Q – |
| Hvis ja, må avklaring med berørt rettighetshaver være dokumentert |                             |   |                    |
| Kan vann og avløpsledninger være i konflikt med tiltaket?         | <input type="checkbox"/> Ja | <input checked="" type="checkbox"/> Nei | Vedlegg nr.<br>Q – |
| Hvis ja, må avklaring med berørt rettighetshaver være dokumentert |                             |   |                    |

**Krav til byggegrunn (pbl § 28-1)**

|  |   |   |  |
|--|---|---|--|
| Skal byggverket plasseres i område med fare for: |   |   |  |
| Flom<br>(TEK10 § 7-2)                            | Skal byggverket plasseres i flomutsatt område?  | <input checked="" type="checkbox"/> Nei   | <input type="checkbox"/> Ja  |
|  | Hvis ja, angi sikkerhetsklasse:                 | <input type="checkbox"/> F1 (liten konsekvens og sannsynlighet lavere enn 1/20 år)  | <input type="checkbox"/> F2 (middels konsekvens og sannsynlighet lavere enn 1/200 år)  |
|  |   | <input type="checkbox"/> F3 (stor konsekvens og sannsynlighet lavere enn 1/1000 år) | Vedlegg nr.<br>F –   |
| Skred<br>(TEK10 § 7-3)                           | Skal byggverket plasseres i skredutsatt område? | <input checked="" type="checkbox"/> Nei   | <input type="checkbox"/> Ja  |
|  | Hvis ja, angi sikkerhetsklasse:                 | <input type="checkbox"/> S1 (liten konsekvens og sannsynlighet lavere enn 1/100 år) | <input type="checkbox"/> S2 (middels konsekvens og sannsynlighet lavere enn 1/1000 år) |
|  |   | <input type="checkbox"/> S3 (stor konsekvens og sannsynlighet lavere enn 1/5000 år) | Vedlegg nr.<br>F –   |
| Andre natur- og miljøforhold (pbl § 28-1)        | <input checked="" type="checkbox"/> Nei         | <input type="checkbox"/> Ja   | Dersom ja, beskriv kompensierende tiltak i vedlegg                                     |
|  |   |   | Vedlegg nr.<br>F –   |

**Tilknytning til veg og ledningsnett**

|   |  |                             |   |   |  |
|---|--|-----------------------------|---|---|--|
| Adkomst<br>vegloven<br>§§ 40-43<br>pbl § 27-4 | Gir tiltaket ny/endret adkomst?  | <input type="checkbox"/> Ja | <input checked="" type="checkbox"/> Nei         | Tomta har adkomst til følgende veg som er opparbeidet og åpen for alminnelig ferdsel: |  |
|   |  |                             |   | <input type="checkbox"/> Riksveg/fylkesveg  | Er avkjøringstillatelse gitt? <input type="checkbox"/> Ja <input type="checkbox"/> Nei             |
|   |  |                             |   | <input type="checkbox"/> Kommunal veg   | Er avkjøringstillatelse gitt? <input type="checkbox"/> Ja <input type="checkbox"/> Nei             |
|   |  |                             |   | <input type="checkbox"/> Privat veg   | Er vegrett sikret ved tinglyst erklæring? <input type="checkbox"/> Ja <input type="checkbox"/> Nei |
| Vann-<br>forsyning<br>pbl § 27-1              | Tilknytning i forhold til tomta  |                             | <input type="checkbox"/> Offentlig vannverk     | <input type="checkbox"/> Privat vannverk  |  |
|   | <input checked="" type="checkbox"/> Annen privat vannforsyning, innlagt vann   | Beskriv                     |   |   | Vedlegg nr.<br>Q –   |
|   | <input type="checkbox"/> Annen privat vannforsyning, ikke innlagt vann   |                             |   |   |  |
|   | Dersom vanntilførsel forutsetter tilknytning til annen privat ledning eller krysser annens grunn, foreligger rettighet ved tinglyst erklæring? |                             |   | <input type="checkbox"/> Ja   | <input type="checkbox"/> Nei   |
| Avløp<br>pbl § 27-2                           | Tilknytning i forhold til tomta  |                             | <input type="checkbox"/> Offentlig avløpsanlegg | <input type="checkbox"/> Privat avløpsanlegg  |  |
|   |  |                             |   | Skal det installeres vannkiosett?   | <input type="checkbox"/> Ja <input checked="" type="checkbox"/> Nei                                |
|   |  |                             |   | Foreligger utslippstillatelse?  | <input type="checkbox"/> Ja <input type="checkbox"/> Nei   |
|   | Dersom avløpsanlegg forutsetter tilknytning til annen privat ledning eller krysser annens grunn, foreligger rettighet ved tinglyst erklæring?  |                             |   | <input type="checkbox"/> Ja   | <input type="checkbox"/> Nei   |
|   |  |                             |   |   | Vedlegg nr.<br>Q –   |
| Overvann                                      | Takkvann/overvann føres til:   |                             | <input type="checkbox"/> Avløpssystem           | <input checked="" type="checkbox"/> Terreng   | Vedlegg nr.<br>Q –   |

**Løfteinnretninger**

|  |   |   |
|--|---|---|
| Er det i bygningen løfteinnretninger som omfattes av TEK10?: | Sokes det om slik innretning installert?: | Hvis ja, sett X   |
| <input type="checkbox"/> Ja                                  | <input checked="" type="checkbox"/> Nei   | <input type="checkbox"/> Heis                             |
|  | <input type="checkbox"/> Ja               | <input checked="" type="checkbox"/> Nei                   |
|  |   | <input type="checkbox"/> Løfteplattform                   |
|  |   | <input type="checkbox"/> Trappeheis                       |
|  |   | <input type="checkbox"/> Rulletrapp eller rullende fortau |

## Erklæring om ansvarsrett

etter plan- og bygningsloven (pbl) § 23-3

Erklæringen skal sendes til *ansvarlig søker*.

Alternativt kan erklæringen sendes direkte til kommunen, men da må ansvarlig søker få tilsendt en kopi.

| Erklæringen gjelder   |                     |      |         |             |             |          |         |
|-----------------------|---------------------|------|---------|-------------|-------------|----------|---------|
| Eiendom/<br>byggested | Gnr.                | Bnr. | Festnr. | Seksjonsnr. | Bygningsnr. | Bolignr. | Kommune |
|                       | 37                  | 1    |         |             |             |          | Trysil  |
|                       | Adresse             |      |         | Postnr.     | Poststed    |          |         |
|                       | Trysil turistsenter |      |         | 2420        | Trysil      |          |         |


| Foretak  |  |         |                  |
|--|--|---------|------------------|
| Foretakets navn  |  |         | Organisasjonsnr. |
| Byggmester BOB   |  |         | 112211111        |
| Adresse  |  | Postnr. | Poststed         |
| Trysilvegen 14   |  | 2420    | Trysil           |
| Kontaktperson  |  | Telefon | Mobiltelefon     |
| Bob Nilsen   |  |         |                  |
| E-post   |  |         |                  |
| BOB@NILSEN.NO  |  |         |                  |
| Foreligger sentral godkjenning? <input type="checkbox"/> Ja <input checked="" type="checkbox"/> Nei  |  |         |                  |
| Hvis ja, dekkes ansvarsområdene av sentral godkjenning? <input type="checkbox"/> Helt <input type="checkbox"/> Delvis <input type="checkbox"/> Nei |  |         |                  |

| Ansvarsområde                            |  |                    |   |   |   |                           |  |
|--|--|--------------------|---|---|---|---------------------------|--|
| Funksjon<br>(SØK, PRO,<br>UTF, kontroll) | Beskriv arbeidet<br>foretaket skal ha ansvar for | Tiltaks-<br>klasse | Våre samsvarserklæringer/kontrollerklæringer<br>vil foreligge ved: (sett X) |   |   |                           |  |
|  |  |                    | Søknad om<br>ramme-<br>tillatelse   | Søknad om<br>igangsettings-<br>tillatelse/<br>ett-trinns søknad | Søknad om<br>midlertidig<br>brukstillatelse | Søknad om<br>ferdigattest |  |
| SØK                                      |  | 1                  |   |   |   |                           |  |
| PRO                                      | Tømrerarbeider                                   | 1                  |   | ✓   |   |                           |  |
| UTF                                      | Tømrerarbeider                                   | 1                  |   |   |   | ✓                         |  |
| -  |  | -                  |   |   |   |                           |  |
| -  |  | -                  |   |   |   |                           |  |
| Erklæring og underskrift   |             |
|--|-------------|
| Foretaket er kjent med reglene om straff og sanksjoner i pbl kap 32 og at det kan medføre reaksjoner dersom det gis uriktige opplysninger. Foretaket forplikter seg til å stille med nødvendig kompetanse i tiltaket jf. SAK10 kap. 10 og 11   |             |
| <input checked="" type="checkbox"/> Ansvarlig prosjekterende erklærer at prosjekteringen skal være planlagt, gjennomført og kvalitetssikret i henhold til pbl jf. SAK10 §12-3<br><input checked="" type="checkbox"/> Ansvarlig utførende erklærer at arbeidet ikke skal starte før det foreligger kvalitetssikret produksjonsunderlag for respektive del av utførelsen jf SAK10 § 12-4<br><input type="checkbox"/> Ansvarlig kontrollerende erklærer uavhengighet, jf. SAK10 § 14-1, og vil redegjøre for endringer som kan påvirke uavhengigheten jf. SAK10 §12-5 |             |
| Dato   | Underskrift |
| 6/9-16   |             |
| Gjentas med blokkbokstaver   |             |
| Bob Nilsen   |             |






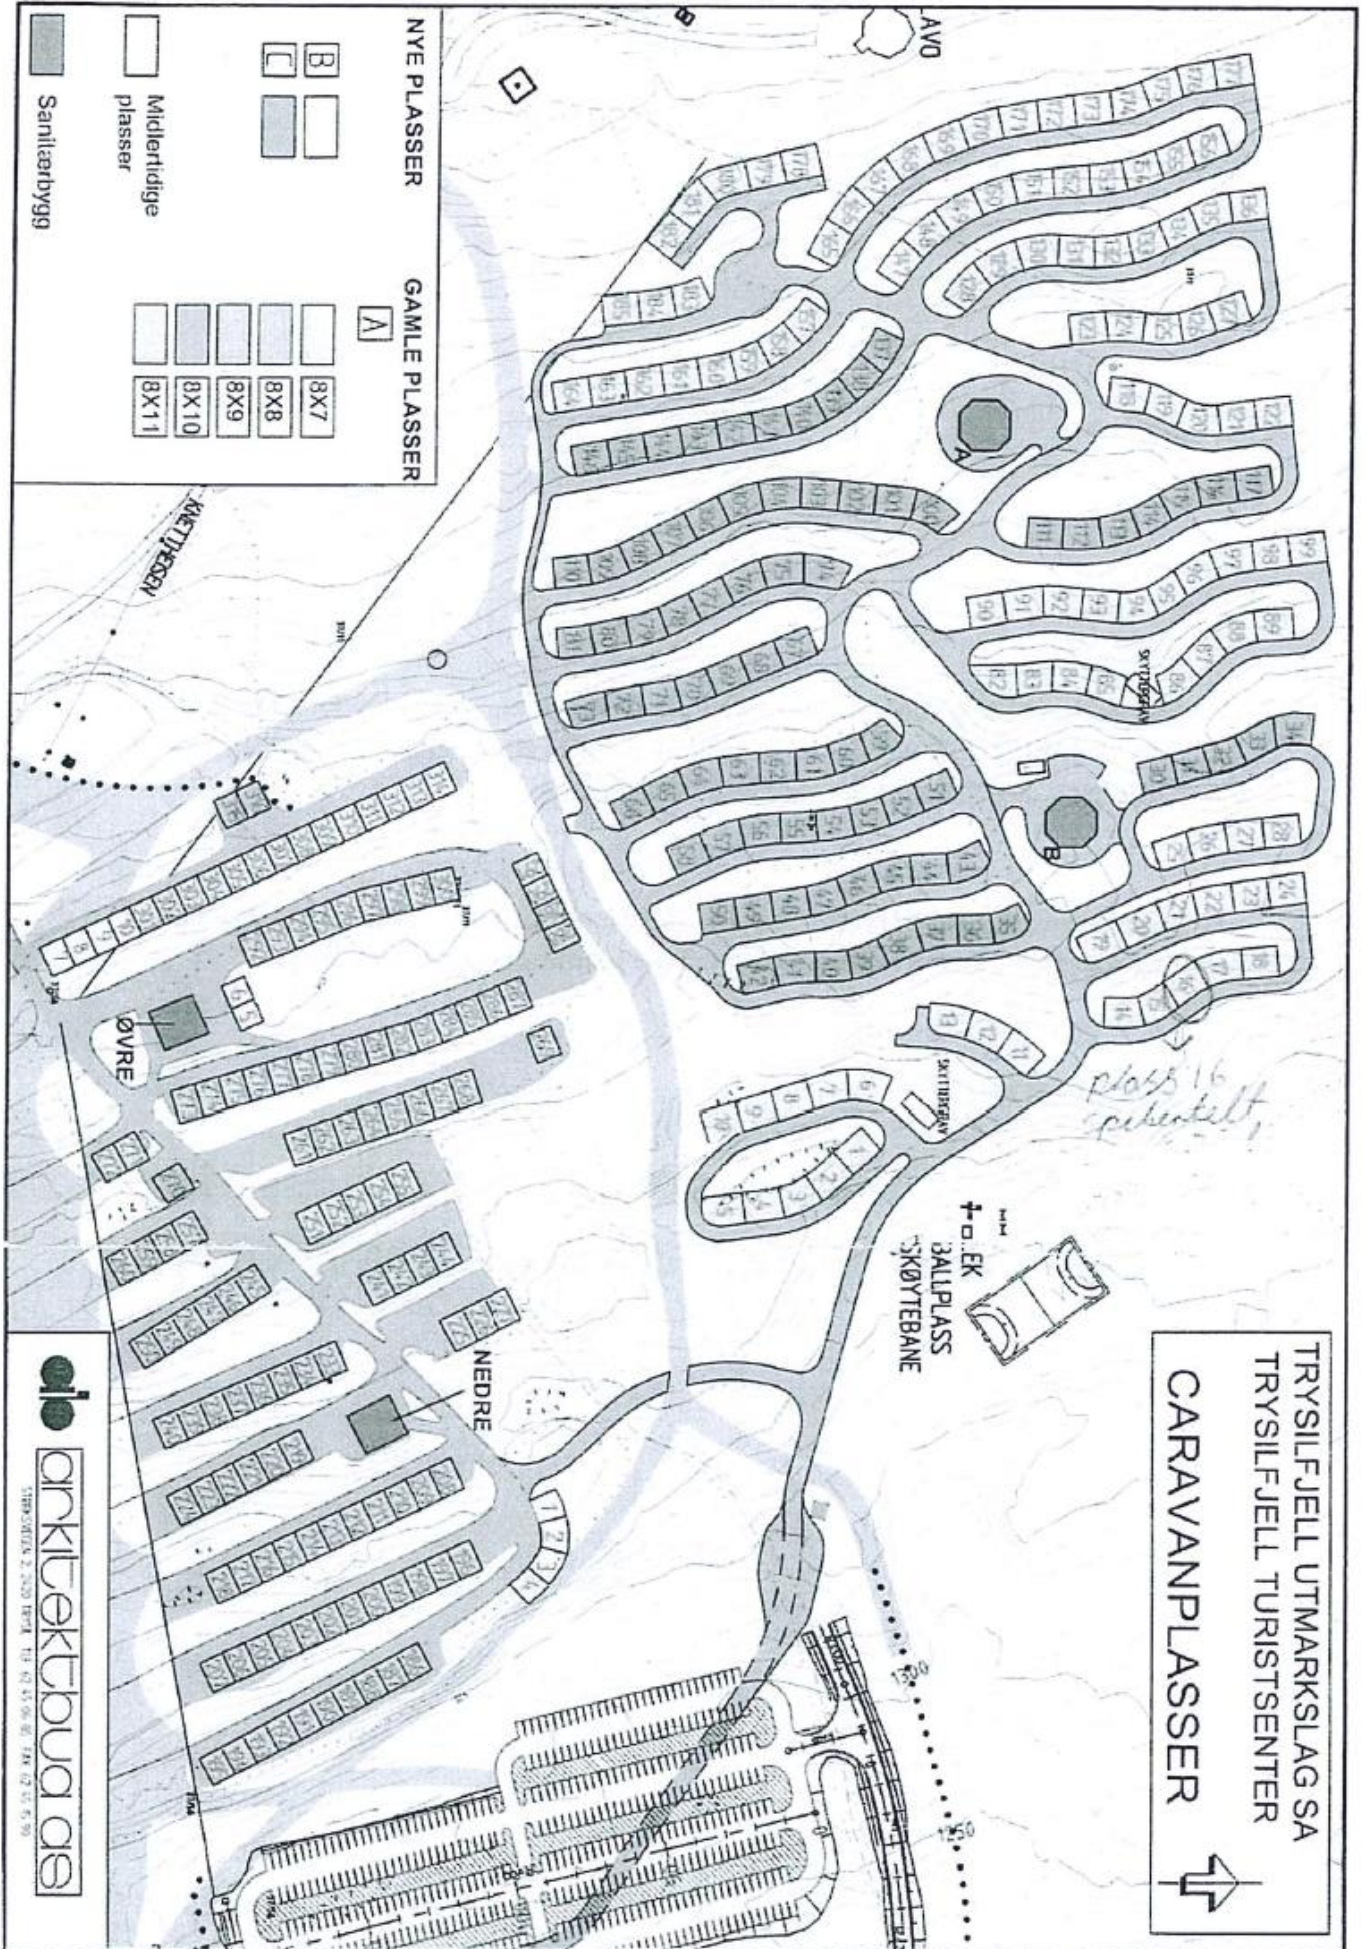

TRYSILFJELL UTMARKSLAG SA  
 TRYSILFJELL TURISTSENTER  
 CARAVANPLASSER




  
 arkitekturbyrå as  
 STRØMSTEDEN 2, 2020 TRYSILFJELL, TEL: 42 41 96 88, FAX: 42 41 96 99

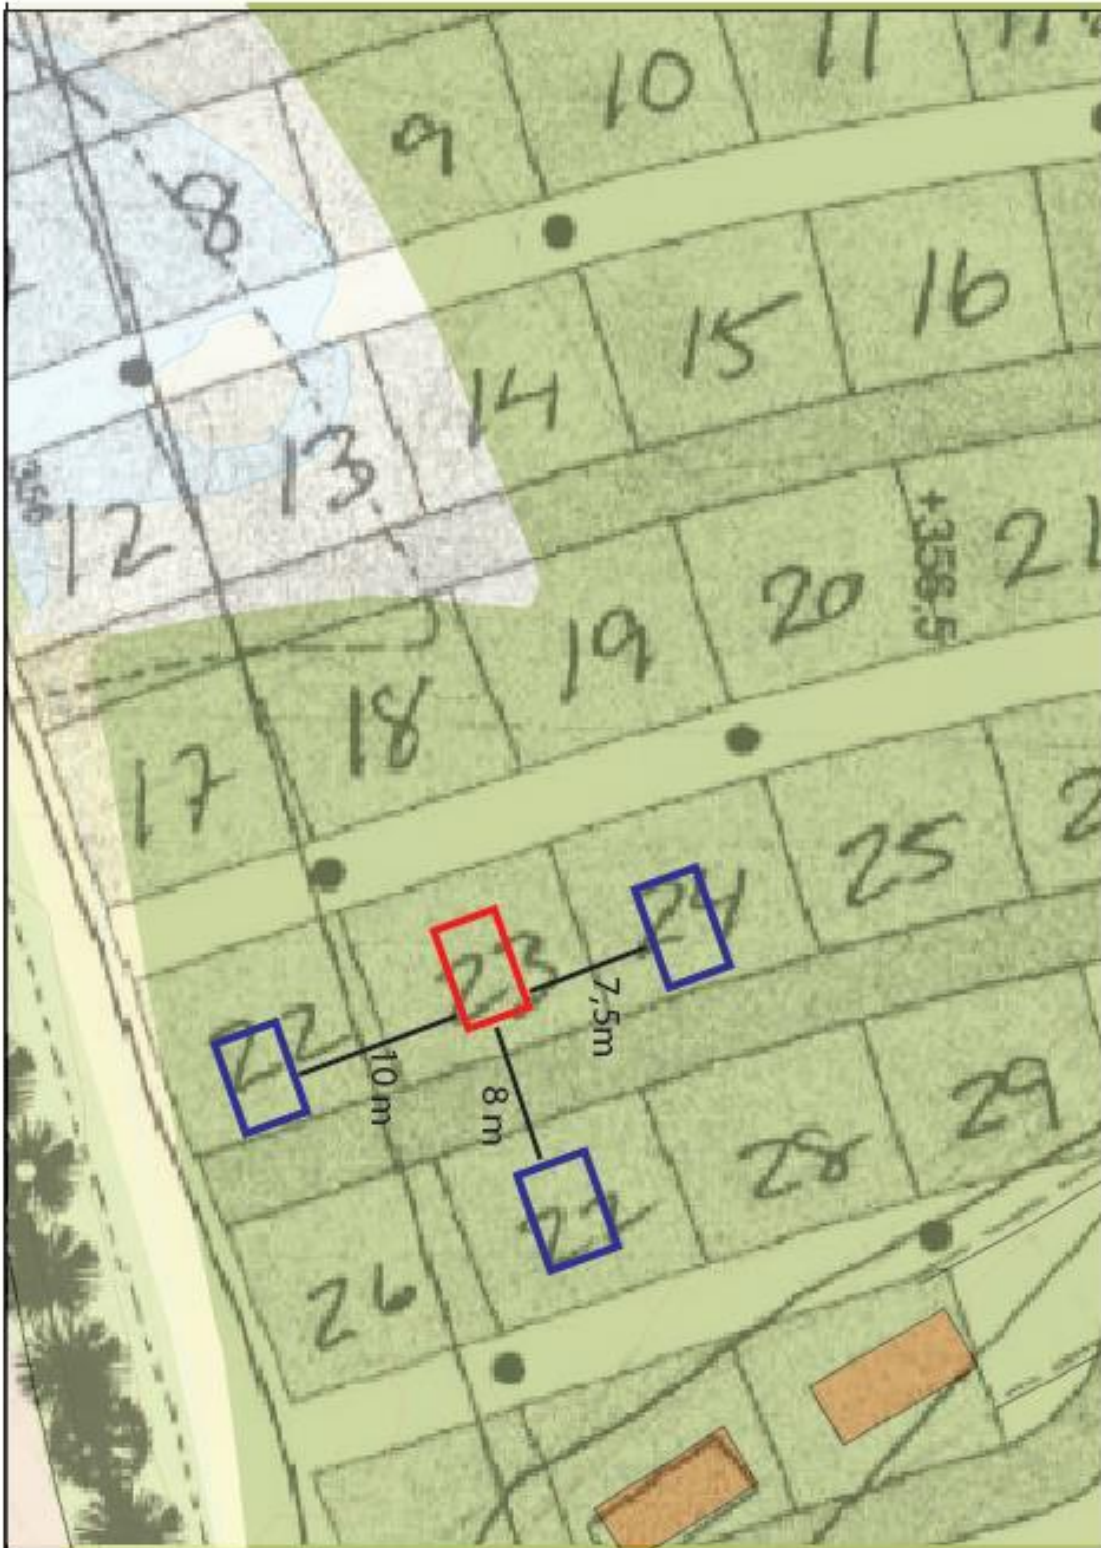

Eksempel på skisse: Spikertelt på tomt 23, markert med rød firkant. Kartet viser nærliggende spikertelt, med mål på minste avstand. I eksempelet har tomtene 22, 24 og 27 spikertelt på sin tomt, markert med blå firkant.

FULLMAKT

Ola Normann

Det gis herved fullmakt til *[faded text]*  
til å være *[faded text]* tiltakshaver vedrørende søknad og  
oppføring av spikertelt på Trysilfjell Caravanplass.

Fullmakten er begrenset til plass nr. 16 (som er på gnr 37, bnr 1) på Trysilfjell  
Caravanplass. Det tas forbehold om Trysil kommunes godkjenning.

Trysil, 31.3.2016

*Torbjørn Amdal*

Torbjørn Amdal

Daglig leder/administrator av eiendommer innmeldt i Trysilfjell Utmarkslag SA

TEGNINGSTYPE - PLANTEGNING  
BÅD- / BRUKSNOMER /

DATO 30.03.2016  
MÅLESTOKK  
1-50

