




FASADE NORD



FASADE SØR



FASADE VEST

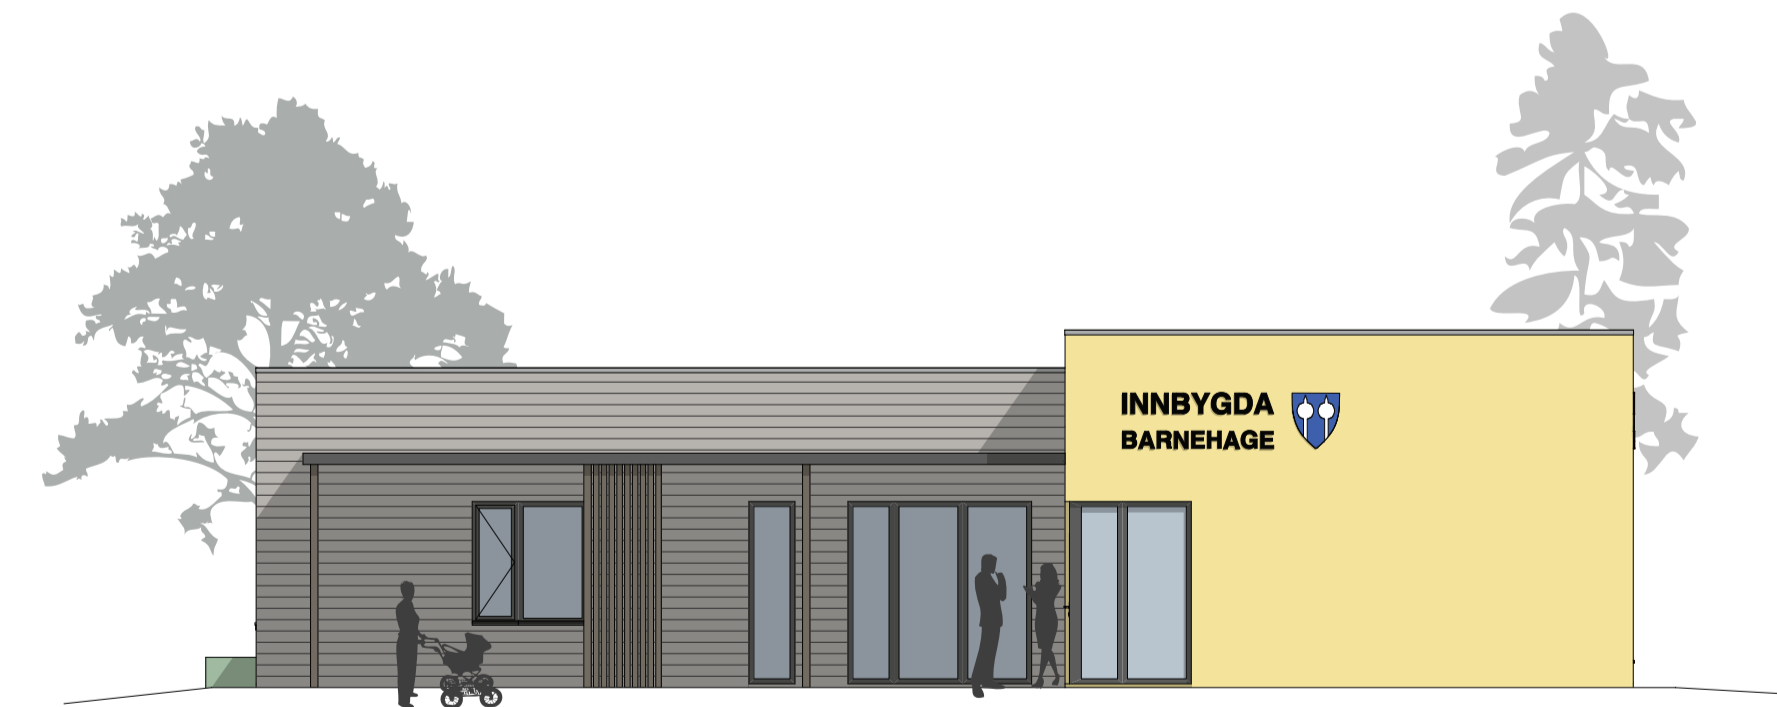

FASADE ØST

REV. DATO	BESKRIVELSE	ENDRINGS-ID	SIGN.	KONTR.

**Lyngstad Arkitekter AS**  
Jakob Wærdemanns gate 8  
7713 Steinge  
Telefon: 74 13 44 00  
firmapost@lyngstad-arkitekter.no

PROSJEKT  
**TRYSIL SENTRUMSBARNEHAGE**

TEGN. INNEHOLD		MÅLSTOKK (A0)	
FASADER		1:100	
KONKURRANSE REVIDERT			
BLÅ	GÅRD	KONTR.	GÅRD
RL/MS	07.11.22	.	..
PROSJEKT NR.	202208	TEGN. NR.	REV.
		A40-1	