


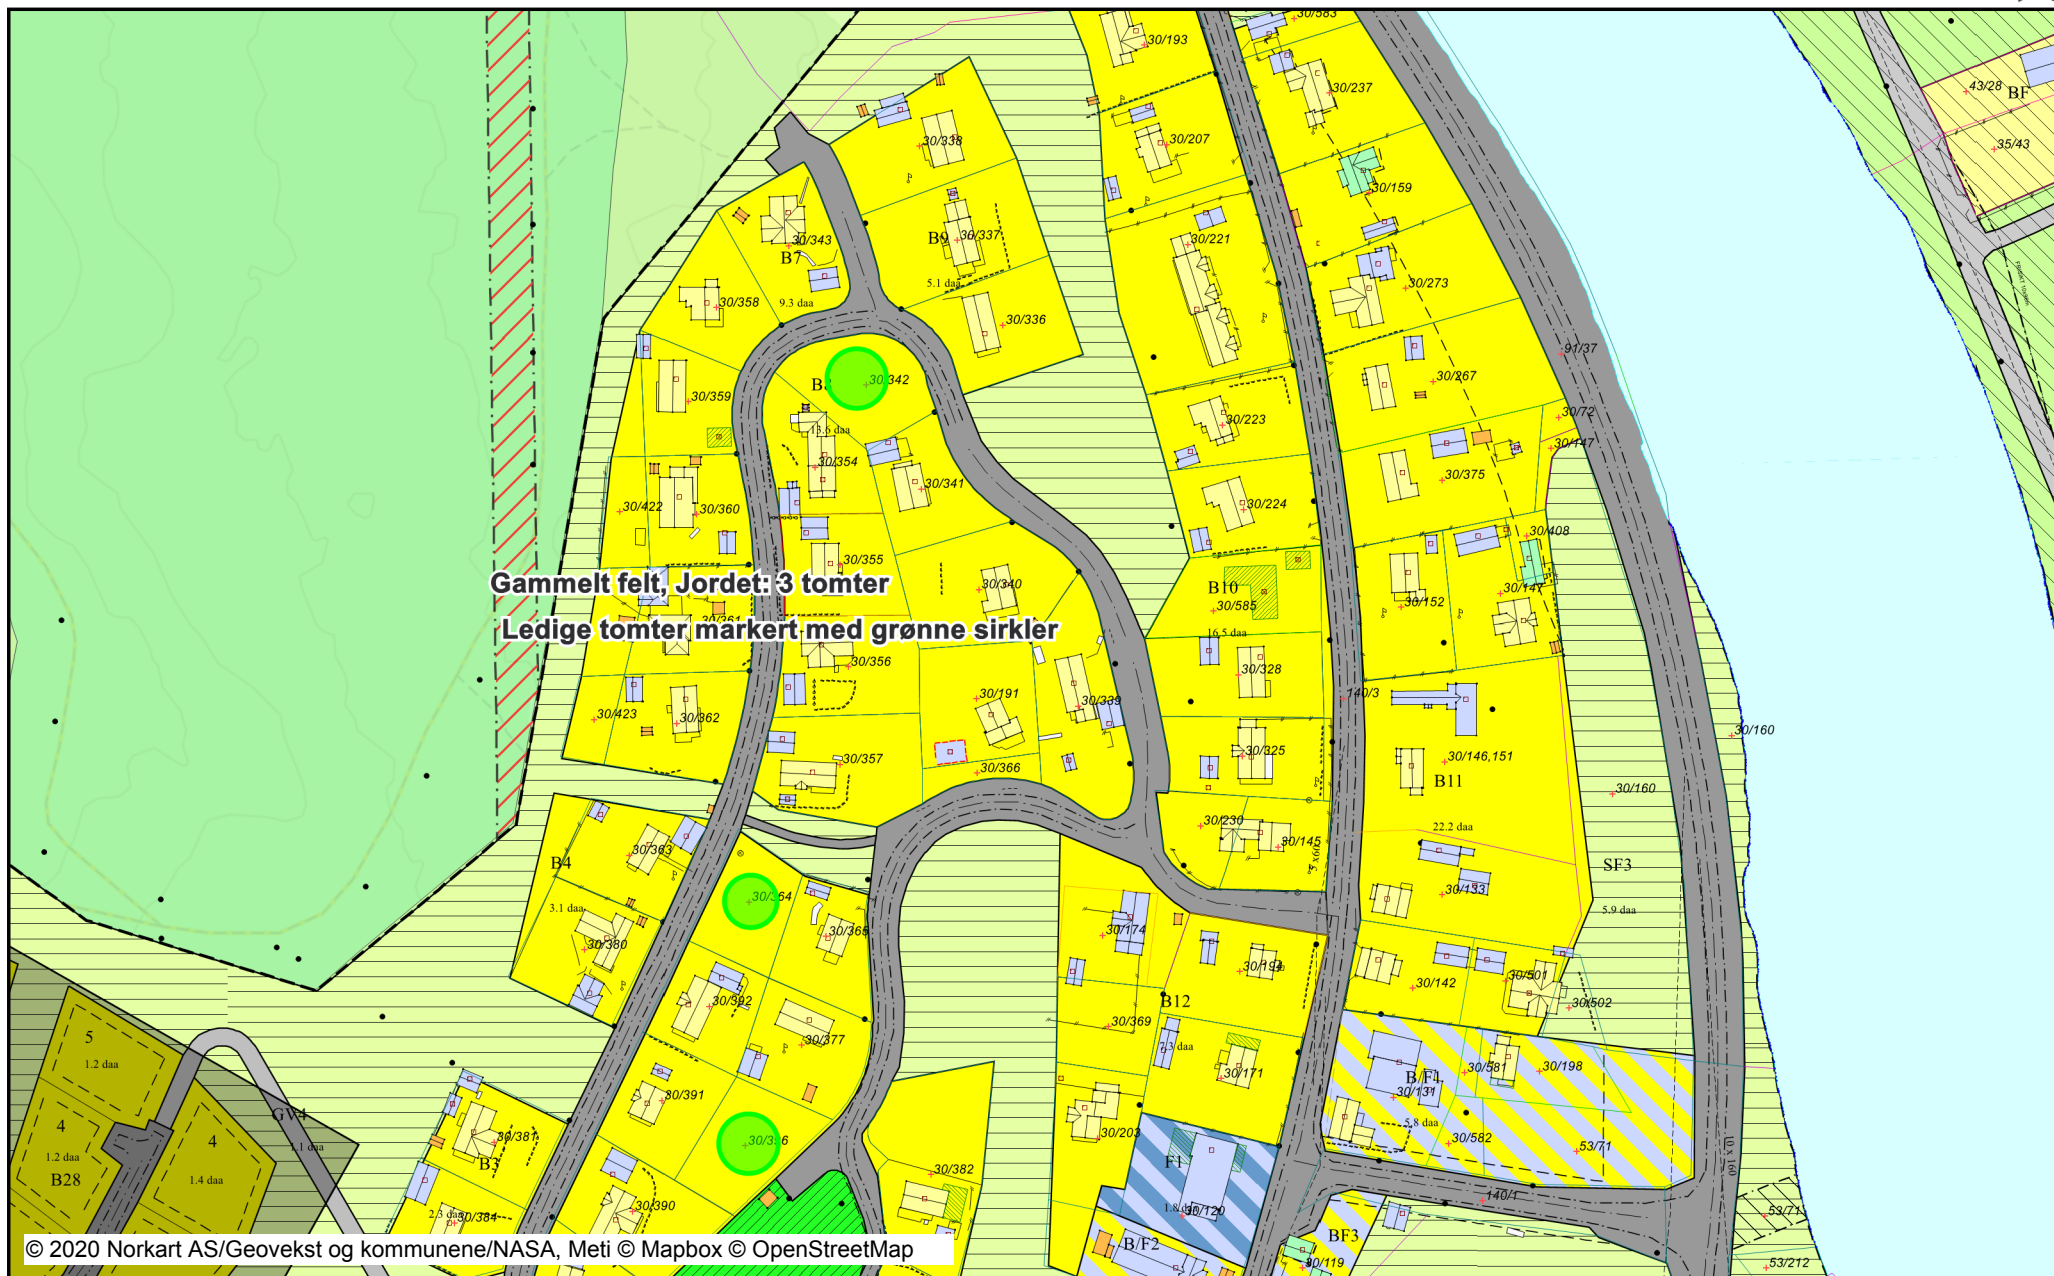

Tegnforklaring

Kommuneplan/Kommunedelplan PB			
	Faresone grense		Område for industri/lager
	Faresone - Ras- og skredfare		Landbruksområder
	Faresone - Høyspenningsanlegg (in		Kjøreveg
	Sikringsonegrense		Gangveg
	Sikringsone - Område for grunnvann		Privat veg
	Angitthensyngrense		Friluftsområde (på land)
	Angitthensyngrense		Friluftsområde i sjø og vassdrag
	Angitthensyngrense - Bevaring natur		Vann- og avløpsanlegg
	Boligbebyggelse - nåværende		Felles lekeareal for barn
	Forretning - nåværende		Bolig/Forretning
	Tjenesteyting - nåværende		Forretning/Kontor
	Fritids- og turistformål - nåværende		Høyspenningsanlegg (høyspentlinje)
	Råstoffutvinning - nåværende		Grense for bevaringsområde
	Næringsbebyggelse - nåværende		Bevaring av bygninger
	Idrettsanlegg - nåværende	Reguleringsplan PBL 2008	
	Friområde - nåværende		Sikringsonegrense
	LNFR-areal - nåværende		Boligbebyggelse - frittliggende småt
	LNFR-areal, Spredt boligbebyggelse		Forsamlingslokale
	Friluftsområde - nåværende		Idrett
Felles for kommuneplan PBL 1985 o			Vannforsyningsanlegg
	Planområde		Kjøreveg
	Grense for arealformål		Landbruksformål
	Fjernveg - nåværende		Faresone - Høyspenningsanlegg (in
	Turveg/turdrag - nåværende		Sikringsone - Område for grunnvann
Abc	Påskrift områdenavn		Sikringsone - Frisikt
Abc	Kommune(del)plan - påskrift	Matrikkel Bygning	
Matrikkelkart			Bygning, Boligbygg
	Grunneiendom		Bygning, Boligbygg
	Hjelpelinje veg		Bygning, Boligbygg
	Hjelpelinje vannkant		Bygning, Boligbygg
	Skissenøyaktighet (metode 80 / 81,		Bygning, Fritidsbygg
	Grense <= 10 cm		Bygning, Andre bygg
	Grense <= 30 cm		Bygning, Andre bygg
	Grense < 200 cm		Bygning, Andre bygg
	Grense < 500 cm		Bygning, Andre bygg
	Grense >= 500 cm		Bygning, Andre bygg
Matrikkel Tiltak (Avgjørelser i enkelt			Bygning, Andre bygg
	Godkj. Nybygg		Bygning, Andre bygg
	Godkj. Tilbygg		Bygning, Igangsettingstill.
Abc	Godkj. Tiltak		Bygning, Tatt i bruk (i matrikkelen)
	Omriss Tiltak		Bygning, Ferdigattest
Abc	Godkj. Nyb./Tilb./Påb.		Bygning, Tatt i bruk (i GAB)
VEG			Bygning, uten Bygningspunkt
	Stikkrenne		Bygningsavgrensning av tiltak
Reguleringsplan/Bebyggelsesplan PB		Ledningsnett EL	
	Område for boliger med tilhørende s		Høyspentledning
	Masttele		Mast
	Mast Liten stolpe		Mast Stor stolpe
	Mast		Masteomiss
	Nettstasjon Mastearrangement		Belysningspunkt
Felles for reguleringsplan PBL 1985			Regulerings- og bebyggelsesplanomr
	Planens begrensning		Formålsgrense
	Faresonegrense		Regulert tomtegrense
	Byggegrense		Regulert senterlinje
	Regulert senterlinje		Frisiktslinje
	Regulert kant kjørebane		Påskrift feltnavn
Abc	Påskrift areal		Påskrift bredde
Abc	Påskrift radius		Påskrift radius
Innsjøer og vassdrag			Innsjø
	Innsjø kant usikker		Innsjø kant
	Elv/Bekk		Elv/Bekk usikker
	Elv/Bekk		Elv/Bekk kant usikker
	Elv/Bekk kant		Kanal/Grøft usikker
	Kanal/Grøft		Kanal/Grøft
Annen naturinformasjon			Hekk
	Stein		Stein omriss
Bygningsmessige anlegg			Annet gjerde
	Grunnriss/Hjelpelinje		Flaggstang
	Frittstående trapp		Frittstående trapp kant
	Idrettsanlegg		Lodrett forstøtningsmur
	Steingjerde		Tribune kant
	Bru		Bruavgrensning
Bygninger			Bygningsdelelinje
	Takspang Bunn		Takriss
	Takoverbygg		Takoverbygg kant
	Trapp inntil bygg, kant		Låvebru