


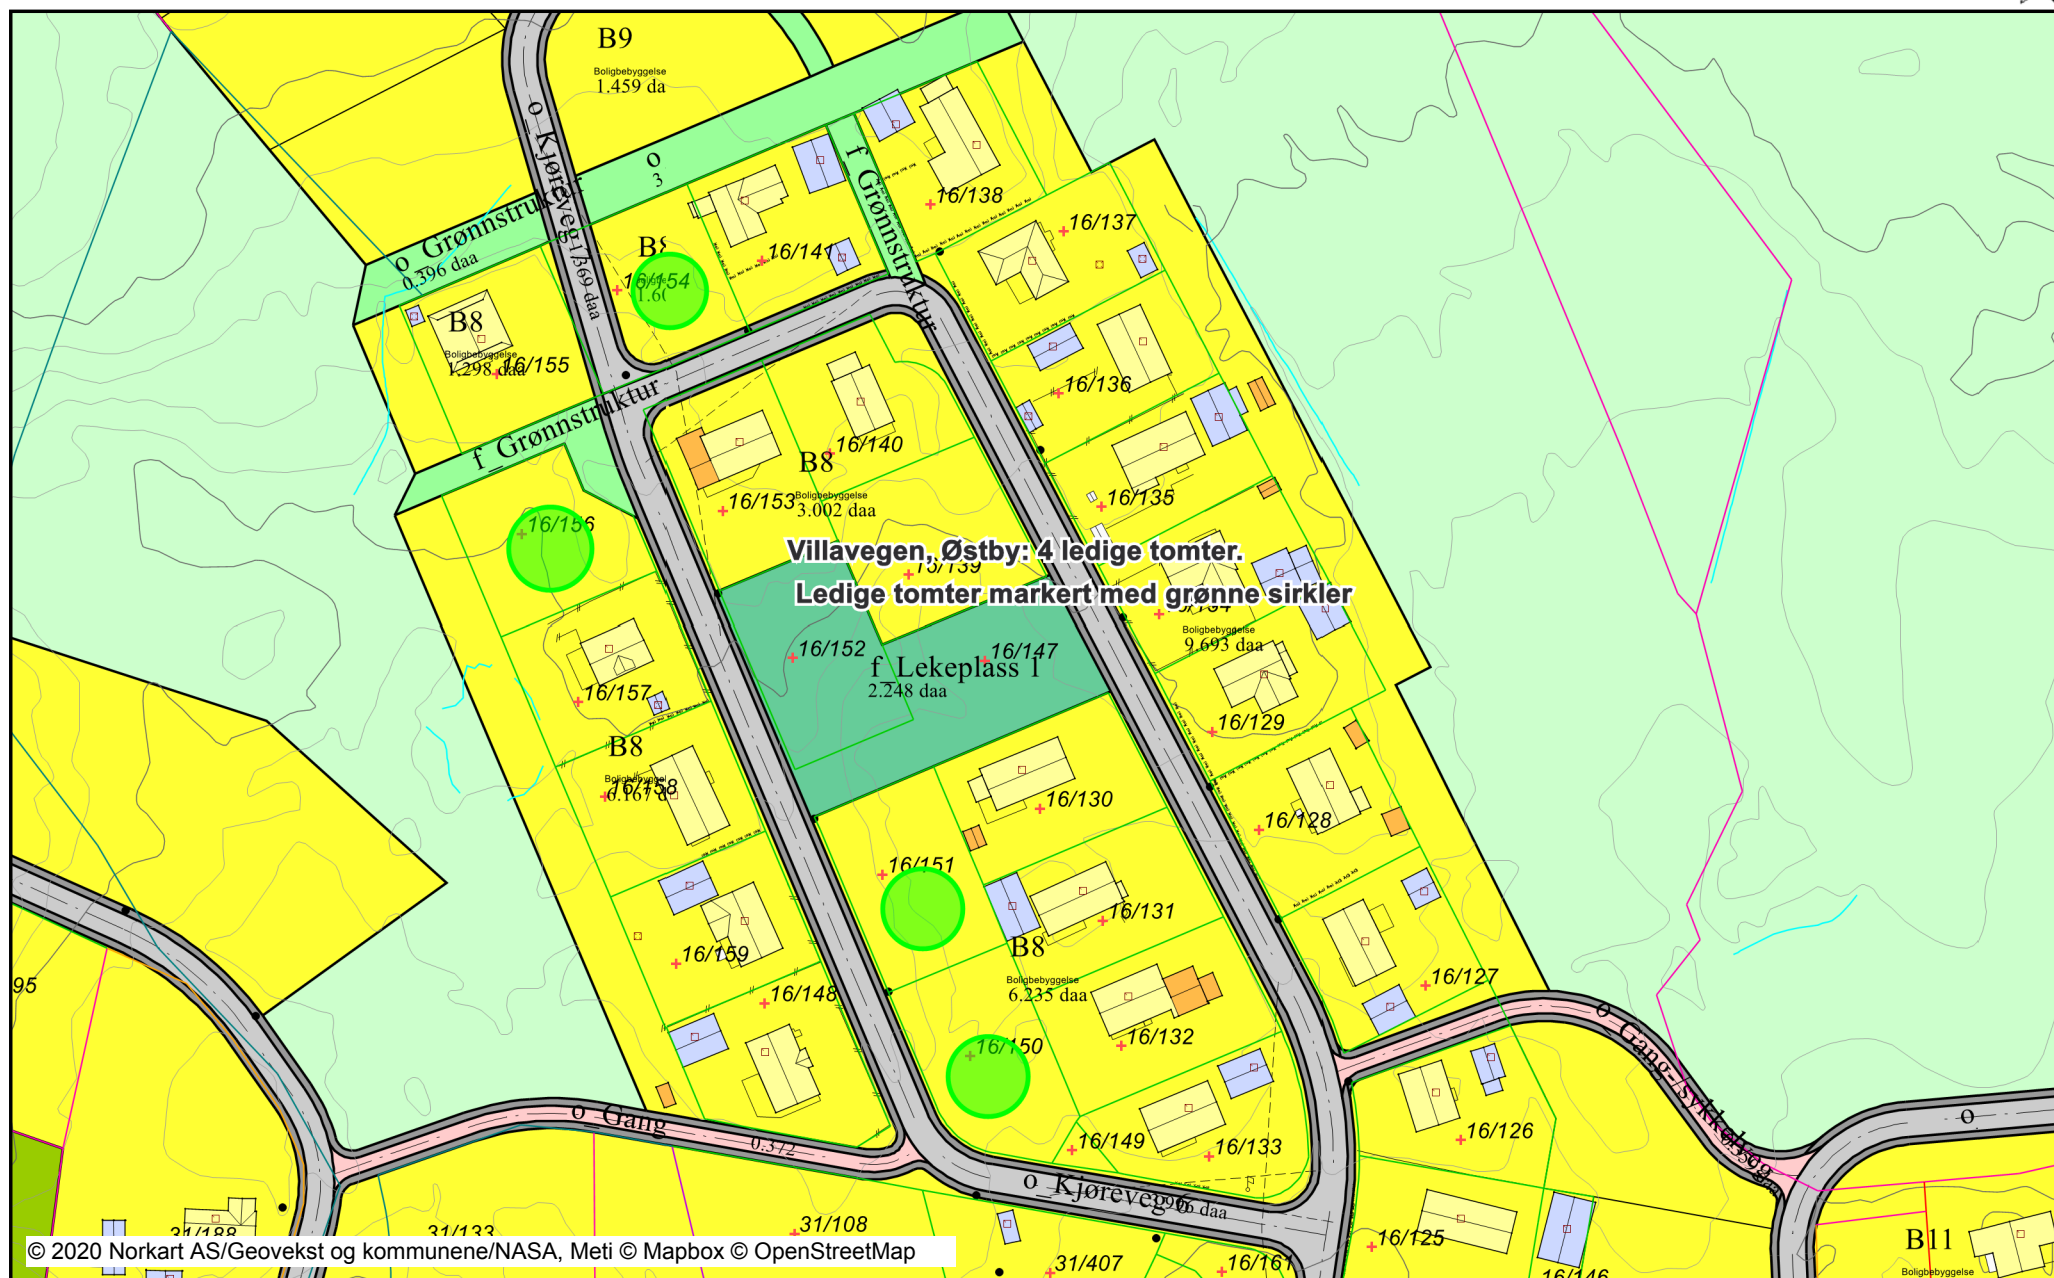

Målestokk: 1:1500

Koordinatsystem: UTM 32N



Tegnforklaring

Matrikkelkart			
	Grunneiendom		Grav- og urnelund
	Hjelpelinje veg		Kombinert bebyggelse og anleggsfor
	Hjelpelinje vannkant		Bolig/forretning
	Skissengyaktighet (metode 80 / 81,		Kjøreveg
	Grense <= 10 cm		Fortau
	Grense <= 30 cm		Gang/sykkelveg
	Grense < 200 cm		Annen veggrunn - tekniske anlegg
	Grense < 500 cm		Annen veggrunn - grøntareal
	Grense >= 500 cm		Parkering
Matrikkel Tiltak (Avgjørelser i enkelts.			Grønnstruktur
	Godkj. Nybygg		LNFR-areal for nødvendige tiltak for
	Godkj. Tilbygg		Spredt boligbebyggelse
	Godkj. Tiltak		Angitthensynsone - Bevaring kultur
	Omriss Tiltak	Ledningsnett EL	
	Godkj. Nyb./Tilb./Påb.		Høyspentledning
VEG			Masttele
	Stikkrenne		Mast Liten stolpe
Matrikkel Bygning			Mast Stor stolpe
	Bygning, Boligbygg		Mast
	Bygning, Fritidsbygg		Masteomiss
	Bygning, Fritidsbygg		Nettstasjon Mastearrangement
	Bygning, Andre bygg		Belysningspunkt
	Bygning, Andre bygg	Felles for reguleringsplan PBL 1985 c	
	Bygning, Andre bygg		Regulerings- og bebyggelsesplanomr
	Bygning, Andre bygg		Planens begrensning
	Bygning, Andre bygg		Formålsgrense
	Bygning, Andre bygg		Regulert tomtegrense
	Bygning, Andre bygg		Byggegrense
	Bygning, Andre bygg		Regulert senterlinje
	Bygning, Andre bygg		Frisiktslinje
	Bygning, Andre bygg		Målelinje/Avstandslinje
	Bygning, Tatt i bruk (i matrikkelen)		Påskrift feltnavn
	Bygning, Tatt i bruk (i GAB)		Påskrift areal
	Bygning, uten Bygningspunkt		Påskrift bredde
	Bygningsavgrensning av tiltak		Påskrift plantilbehør
Reguleringsplan PBL 2008		Høydeinformasjon	
	Angitthensyngrense		Høydekurve 5m
	Boligbebyggelse		Høydekurve 1m
	Fritidsbebyggelse		Forsenkningkurve 5m
	Forretninger		Forsenkningkurve 1m
	Barnehage	Innsjøer og vassdrag	
	Institusjon		Innsjø
	Forsamlingslokale		Innsjøkant
	Idrett		Elv/Bekk
	Skianlegg		Elv/Bekk
	Skiløype		Elv/Bekk kant usikker
	Lekplass		Elv/Bekk kant
			Kanal/Grøft usikker
			Kanal/Grøft
		Annen naturinformasjon	
			Hekk
		Bygningsmessige anlegg	
			Annet gjerde
			Flaggstang
			Frittstående trapp
			Frittstående trapp kant
			Frittstående mur
			Lodrett forstøtningsmur
			Steingjerde
			Bru
			Bruavgrensning
		Bygninger	
			Bygningsdelelinje
			Takprang Bunn
			Takriss
			Takoverbygg
			Takoverbygg kant
			Trapp inntil bygg, kant
			Låvebru