


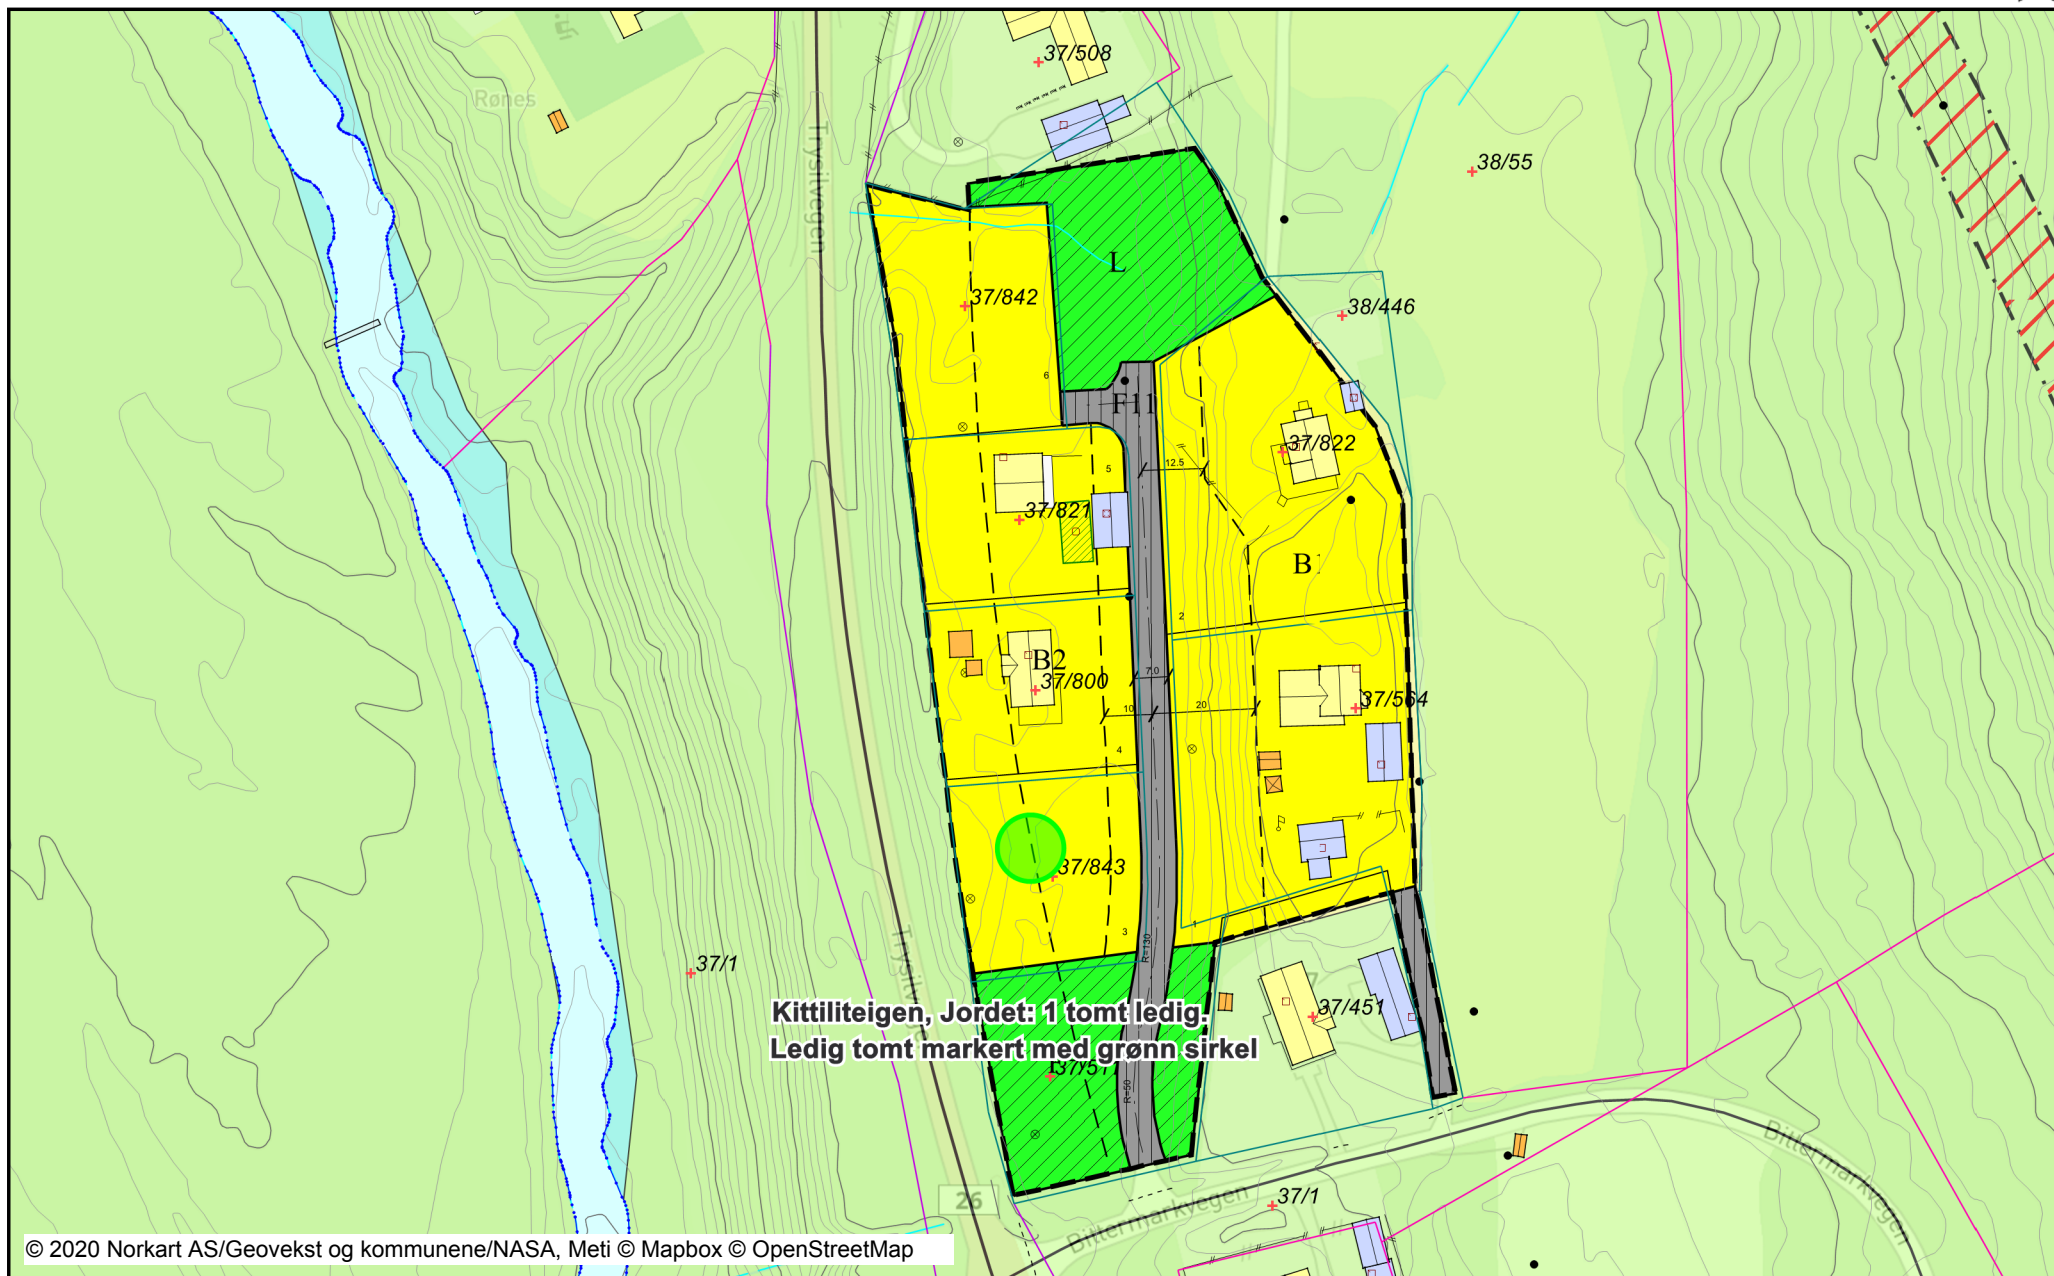

Tegnforklaring

Kommuneplan/Kommunedelplan PB		•	Nettstasjon Mastearrangement
	Faresone grense	•	Belysningspunkt
	Faresone - Ras- og skredfare	Felles for reguleringsplan PBL 1985	
	Faresone - Høyspenningsanlegg (in		Regulerings- og bebyggelsesplanomr
	Angitthensyngrense		Planens begrensning
	Angitthensynsone - Bevaring naturr		Formålsgrense
	Boligbebyggelse - nåværende		Regulert tomtegrense
	LNFR-areal - nåværende		Byggegrense
	Friluftsområde - nåværende		Regulert senterlinje
Felles for kommuneplan PBL 1985 o			Målelinje/Avstandslinje
	Planområde	Abc	Påskrift feltnavn
	Grense for arealformål	Abc	Påskrift bredde
	Fjernveg - nåværende	Abc	Påskrift radius
	Hovedveg - nåværende	Abc	Påskrift plantilbehør
Matrikkelkart		Høydeinformasjon	
	Grunneiendom		Høydekurve 5m
	Hjelpelinje vannkant		Høydekurve 1m
	Grense <= 30 cm		Forsenkningkurve 5m
	Grense < 200 cm		Forsenkningkurve 1m
	Grense < 500 cm	Innsjøer og vassdrag	
	Grense >= 500 cm		Elv/Bekk
Matrikkel Tiltak (Avgjørelser i enkelt			Elv/Bekk usikker
	Godkj. Nybygg		Elv/Bekk
	Godkj. Tilbygg		Elv/Bekk kant usikker
	Omriss Tiltak		Elv/Bekk kant
VEG			Kanal/Grøft usikker
	Stikkrenne		Kanal/Grøft
Reguleringsplan/Bebyggelsesplan PB		Annen naturinformasjon	
	Område for boliger med tilhørende s		Hekk
	Privat veg		Stein
	Felles lekeareal for barn		Stein omriss
	Felles grøntanlegg	Bygningsmessige anlegg	
Matrikkel Bygning			Annet gjerde
	Bygning, Boligbygg		Grunnriss/Hjelpelinje
	Bygning, Boligbygg		Flaggstang
	Bygning, Andre bygg		Frittstående mur
	Bygning, Andre bygg		Lodrett forstøtningsmur
	Bygning, Tatt i bruk (i matrikkelen)		Bru
	Bygning, Tiltak fullført (Meld.sak)		Bruavgrensning
	Bygning, uten Bygningspunkt	Bygninger	
Ledningsnett EL			Taksprang Bunn
	Høyspentledning		Takriss
	Mast tele		Takoverbygg
	Mast Liten stolpe		Takoverbygg kant
	Mast Stor stolpe		Trapp inntil bygg, kant
	Masteomriss		Låvebru