

TEGNFORKLARING

Linjetyper

- Planens begrensning
- Formålsgrænse
- Bebyggelse som forutsettes fjernet
- Eiendomsgrænse som skal oppheves
- Byggegrense
- Regulert tomtegrense

Formål

Planområde

- Planområde

1. Bebyggelse og anlegg

- Boligbebyggelse-frittliggende småhusbebyggelse
- Lekeplass

2. Samferdselsanlegg og teknisk infrastruktur


- Kjøreveg
- Annen veggrunn - grøntareal
- Parkering

3. Grønnstruktur

- Naturområde

Symboler

- Avkjørsel - både inn og utkjøring

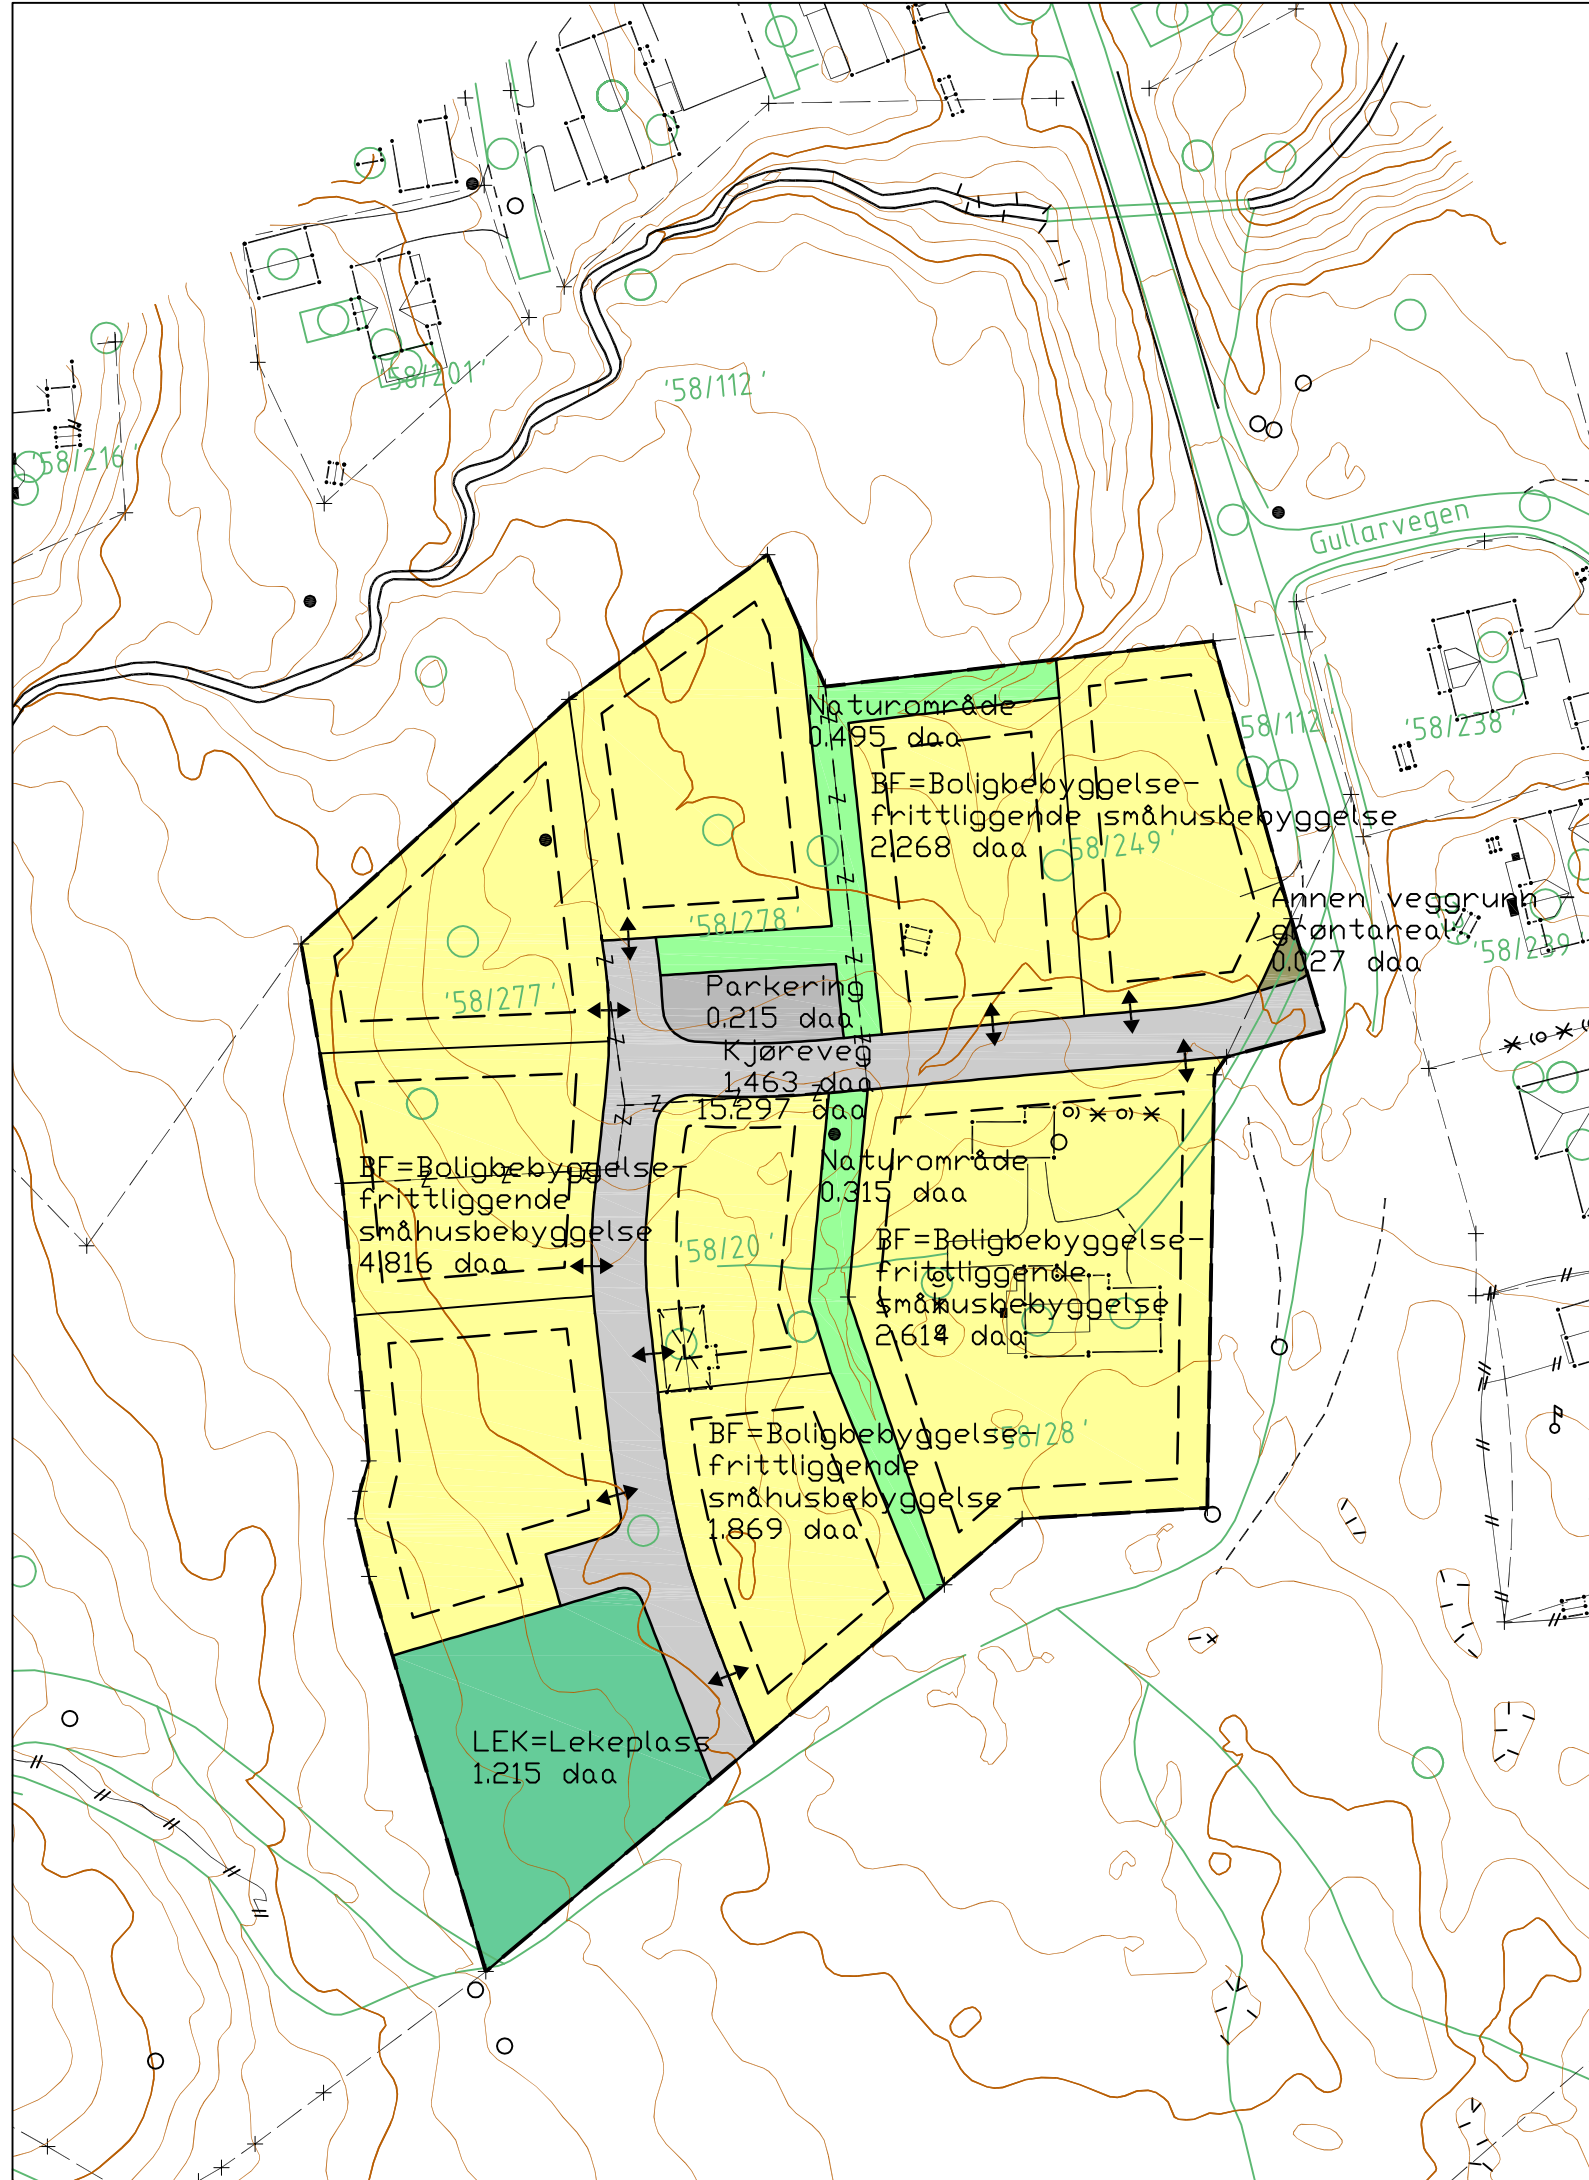

TRYSIL KOMMUNE

DETALJREGULERING FOR VESTADBAKKEN

EKVIDISTANSE 1M
MÅLESTOKK: 1:1000



REGULERINGSBESTEMMELSER FØLGER SOM VEDLEGG

REVISJON	DATE	SAKS/TEGN	
SAKSBEHANDLING IFLG PLAN- OG BYGNINGSLOVEN	SAKSNR	DATE	SAKS/TEGN
Forvarsel/annone	Saksnr	16.09.2013	
1. gangs behandling i det faste utvalget for plansaker			
Offentlig ettersyn			
2. gangs behandling i det faste utvalget for plansaker			
Kommunestyrets vedtak -Egengodkjenning-			
Kunngjøring			
FORSLAGSTILLER	TEGN	DATE	SAKS/TEGN
	R1	0704.2014	AV