


19. Dec 2023 1051_f-va_modell.dwg

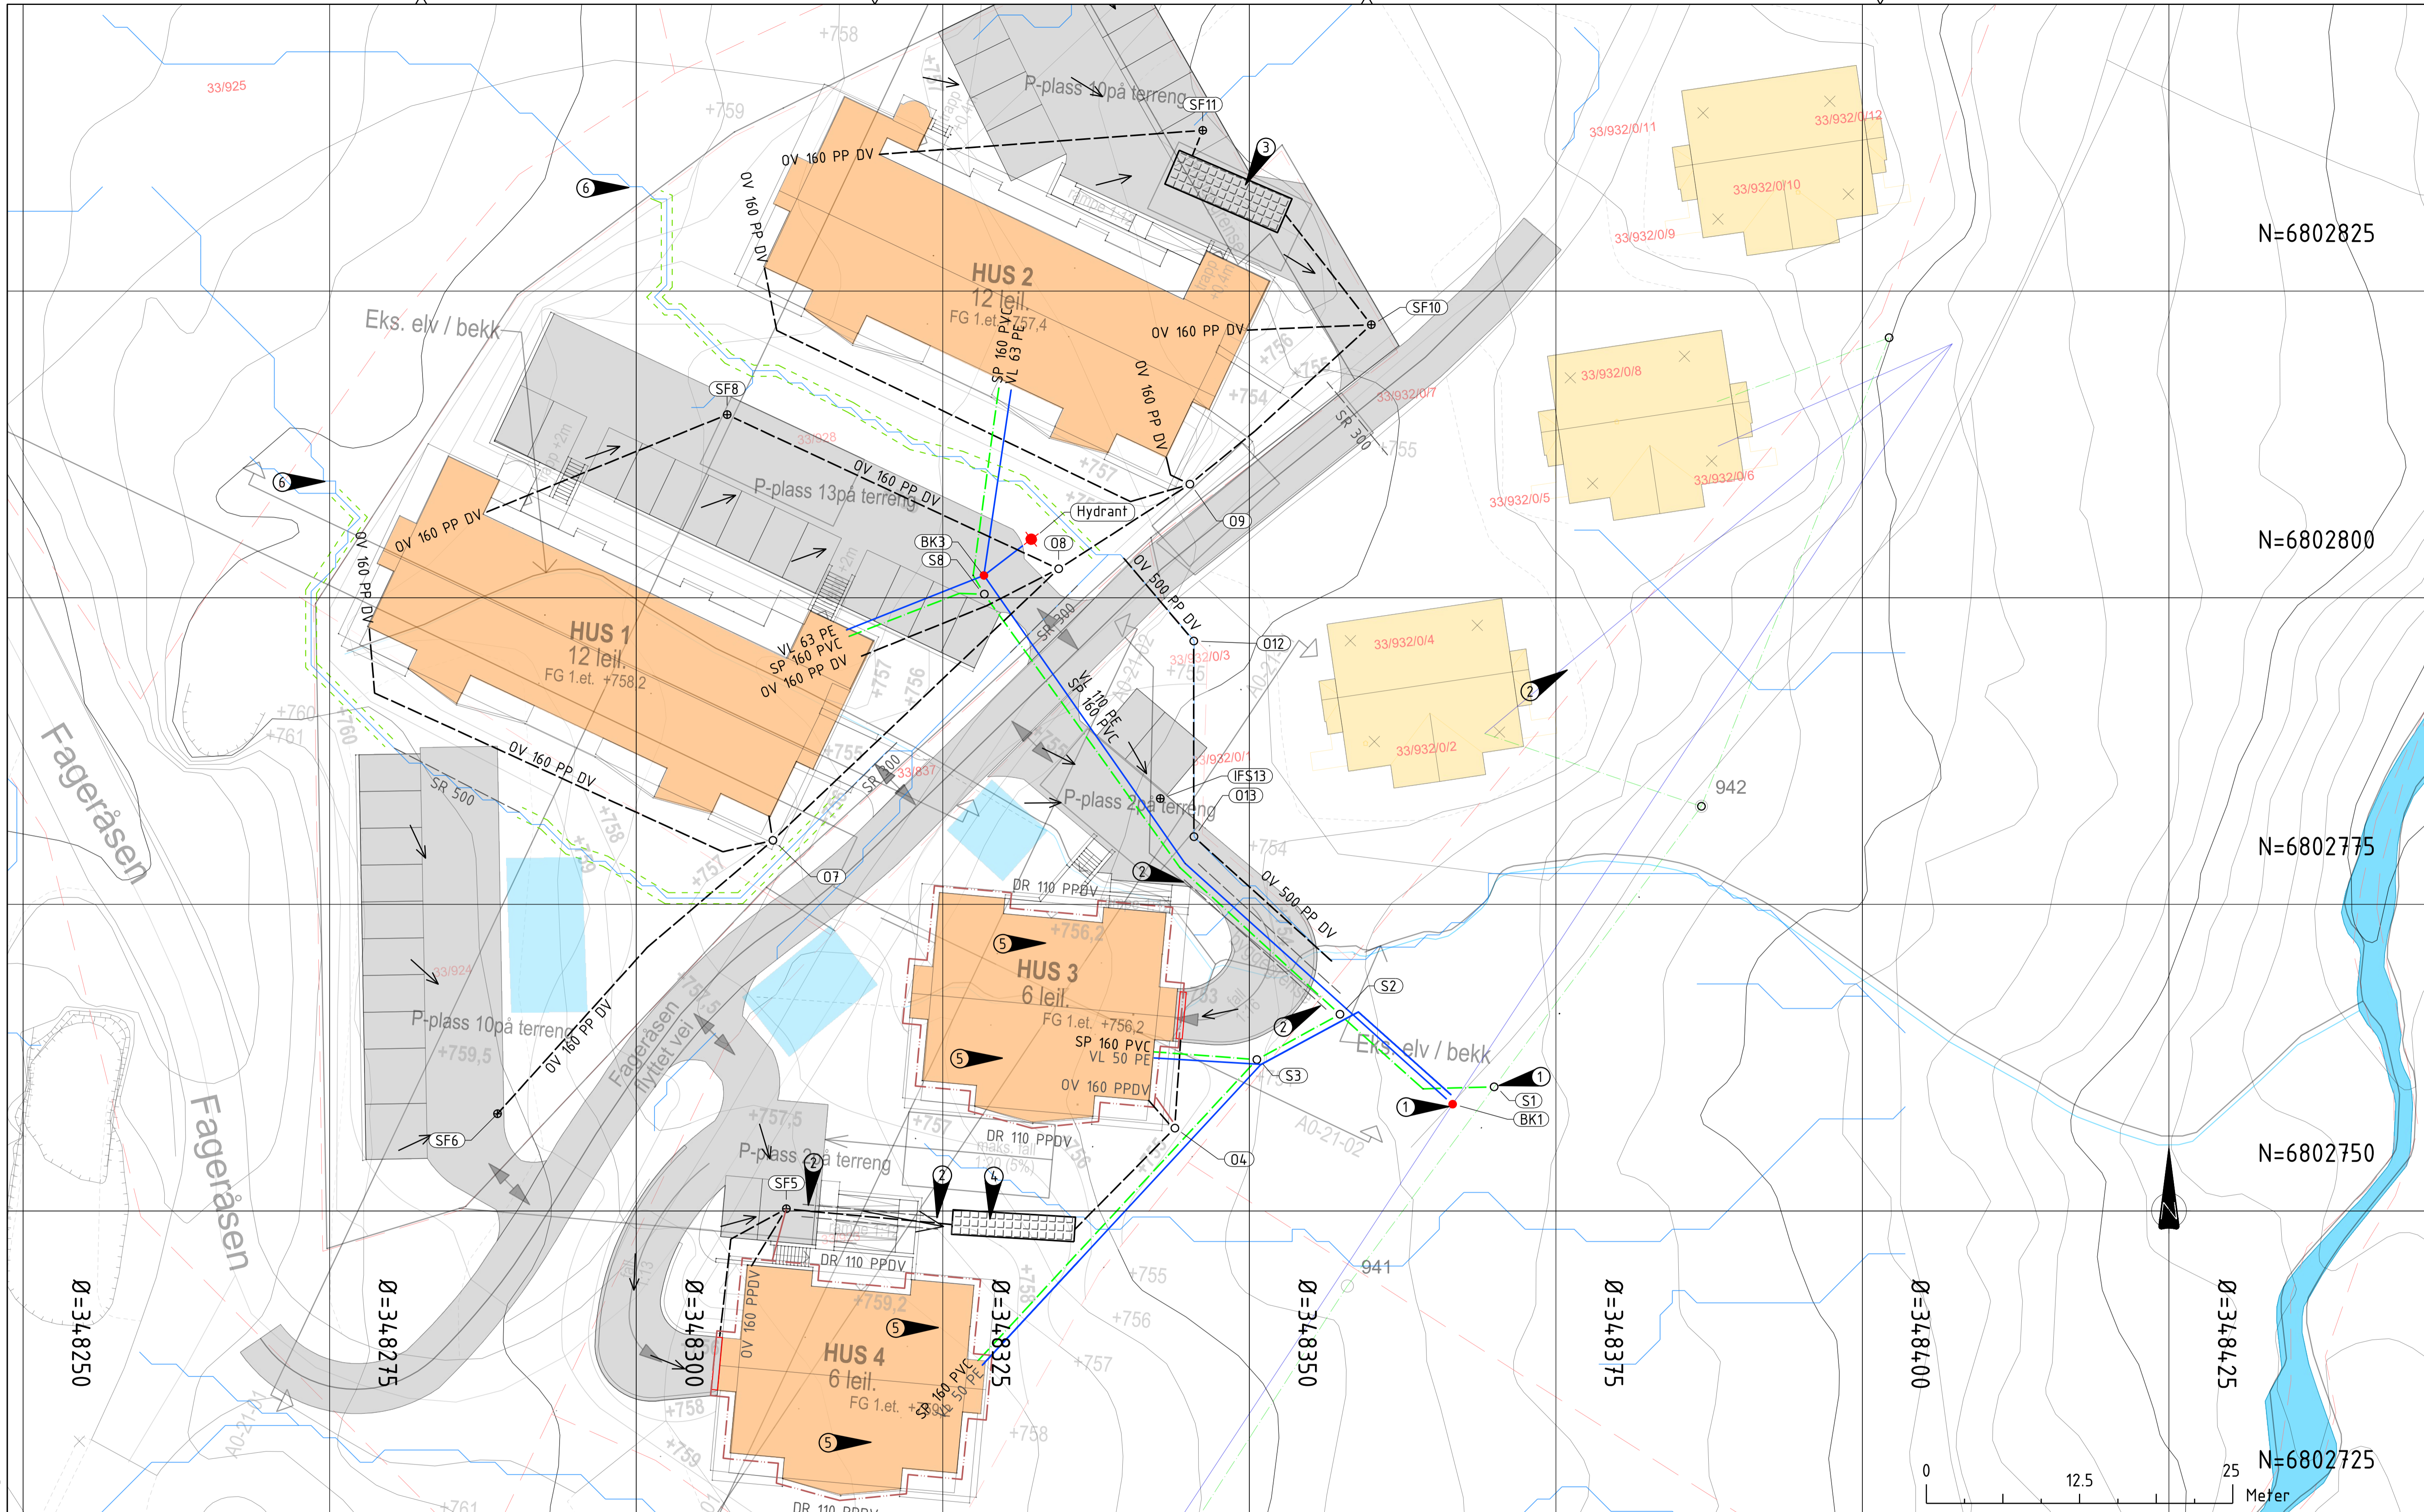

Tegnforklaring:

Vannledning		Nytt anlegg
Overvannsledning		Eksisterende anlegg
Spillvannsledning		
Avrenningslinje		
Ny flomvei		
Kum / brannkum / sluk		
Magasin / snøopplager		
Fallpil terreng		
Terreng høyde	+xxx.yy	

Merknader

- Alle ledninger med overdekning mindre enn 2.6 meter isoleres.
- Alle mål må kontrolleres
- Det må benyttes rene masser i oppfylling rundt overvannstiltak
- Det skal benyttes rene pukkmasser
- Sprinkling til bygg er ikke avklart

- ① Tilkobling kommunal VA
- ② VA-ledninger legges i varesør
- ③ Infiltrasjonsmagasin 38,7 m³
- ④ Infiltrasjonsmagasin 21,9 m³
- ⑤ Takvann føres til magasin
- ⑥ Naturlig flomvei / dreneringslinje

Henvisninger

- VA-norm Trysil kommune
- Typetegninger
- Rammeplan VA
- Retningslinjer overvann Trysil kommune

B	Situasjonsplan er oppdatert med overvannshåndtering	ØPa	JOE	EKO	19.12.2023
A	Oppdatert utomhusplan	STM	EKO	EKO	29.08.2023
Rev.	Revisjonen gjelder	Tegnet	Kontr.	Godkjent	Dato
		Dato			21.06.2023
Skistar Norge AS Trysil Radisson Resort Village		Tegnet	STM		
VA og Overvann Situasjonsplan		Kontr.	JOE		
Rammeplan		Godkjent	EKO		
EM Prosjekt AS Konvallvegen 4, 2409 ELVERUM Org nr: 927 749 440		Prosjektnummer	1051		
		Arkivreferanse			
		Erstatn. for			
		Målestokk	1:500		
		Arkformat	A1		
		koordinatsystem	UTM33,NM2000		
		Tegning nr.	GH01	Rev	B