



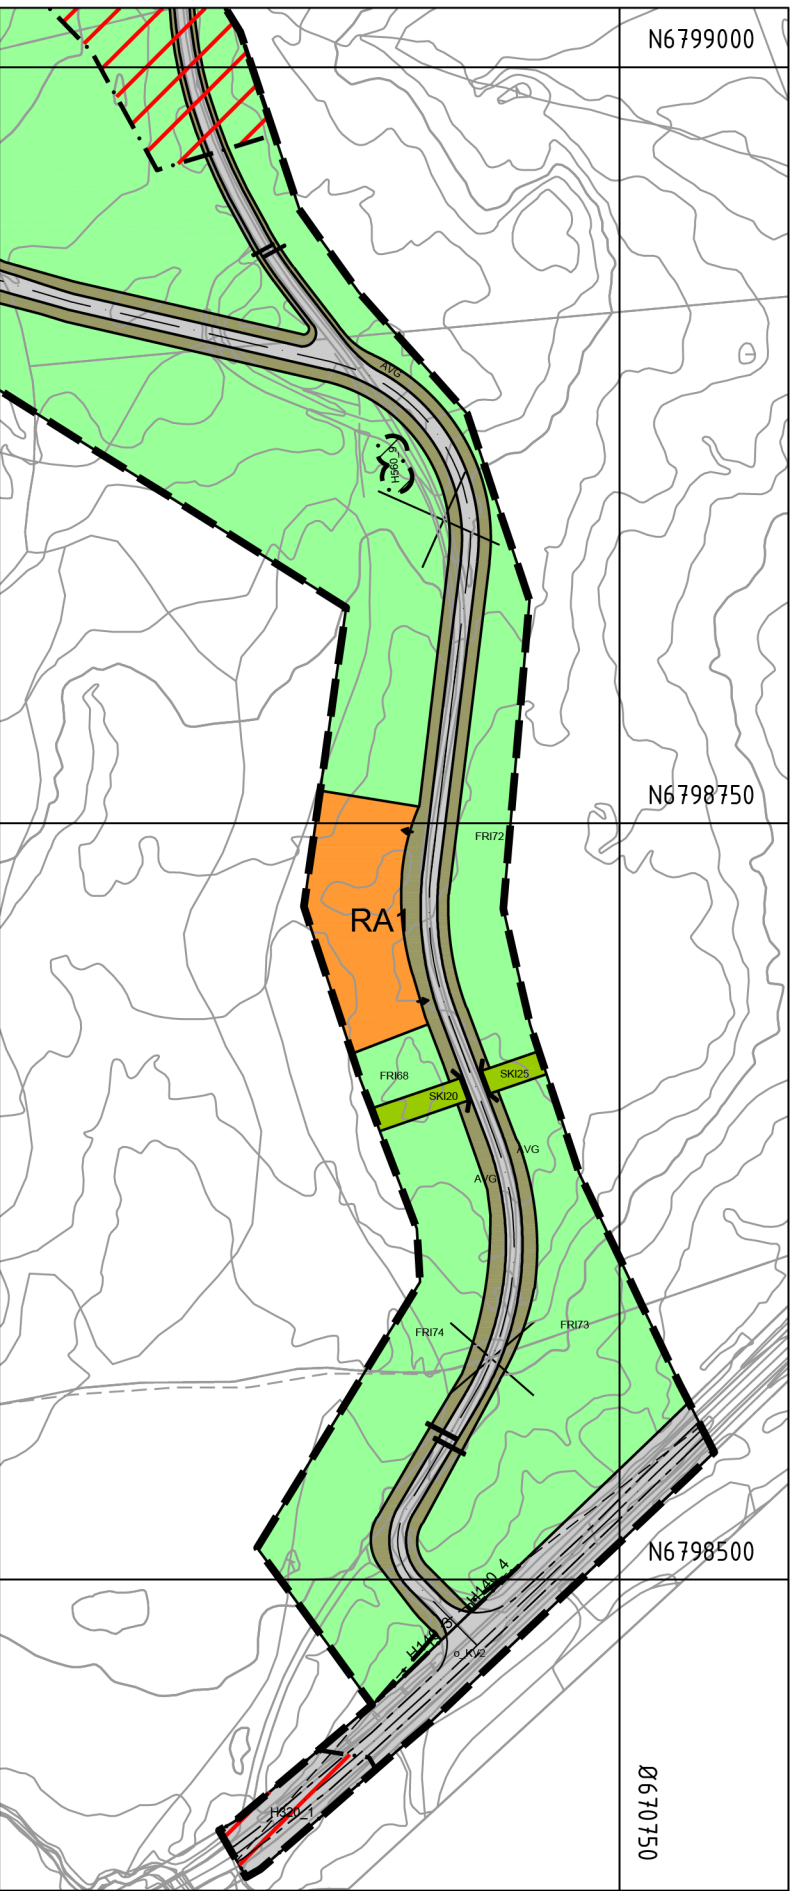

Kartopplysninger
Kilde for basiskart: Ambita Infoland
Dato for basiskart: 16.09.2019 og 03.10.2019
Koordinatsystem: ETRS89 UTM-32N
Høydegrunnlag: NN2000

Ekvidistanse: 1m
Kartmålestokk: 1:2500 m
0 62.5 125m

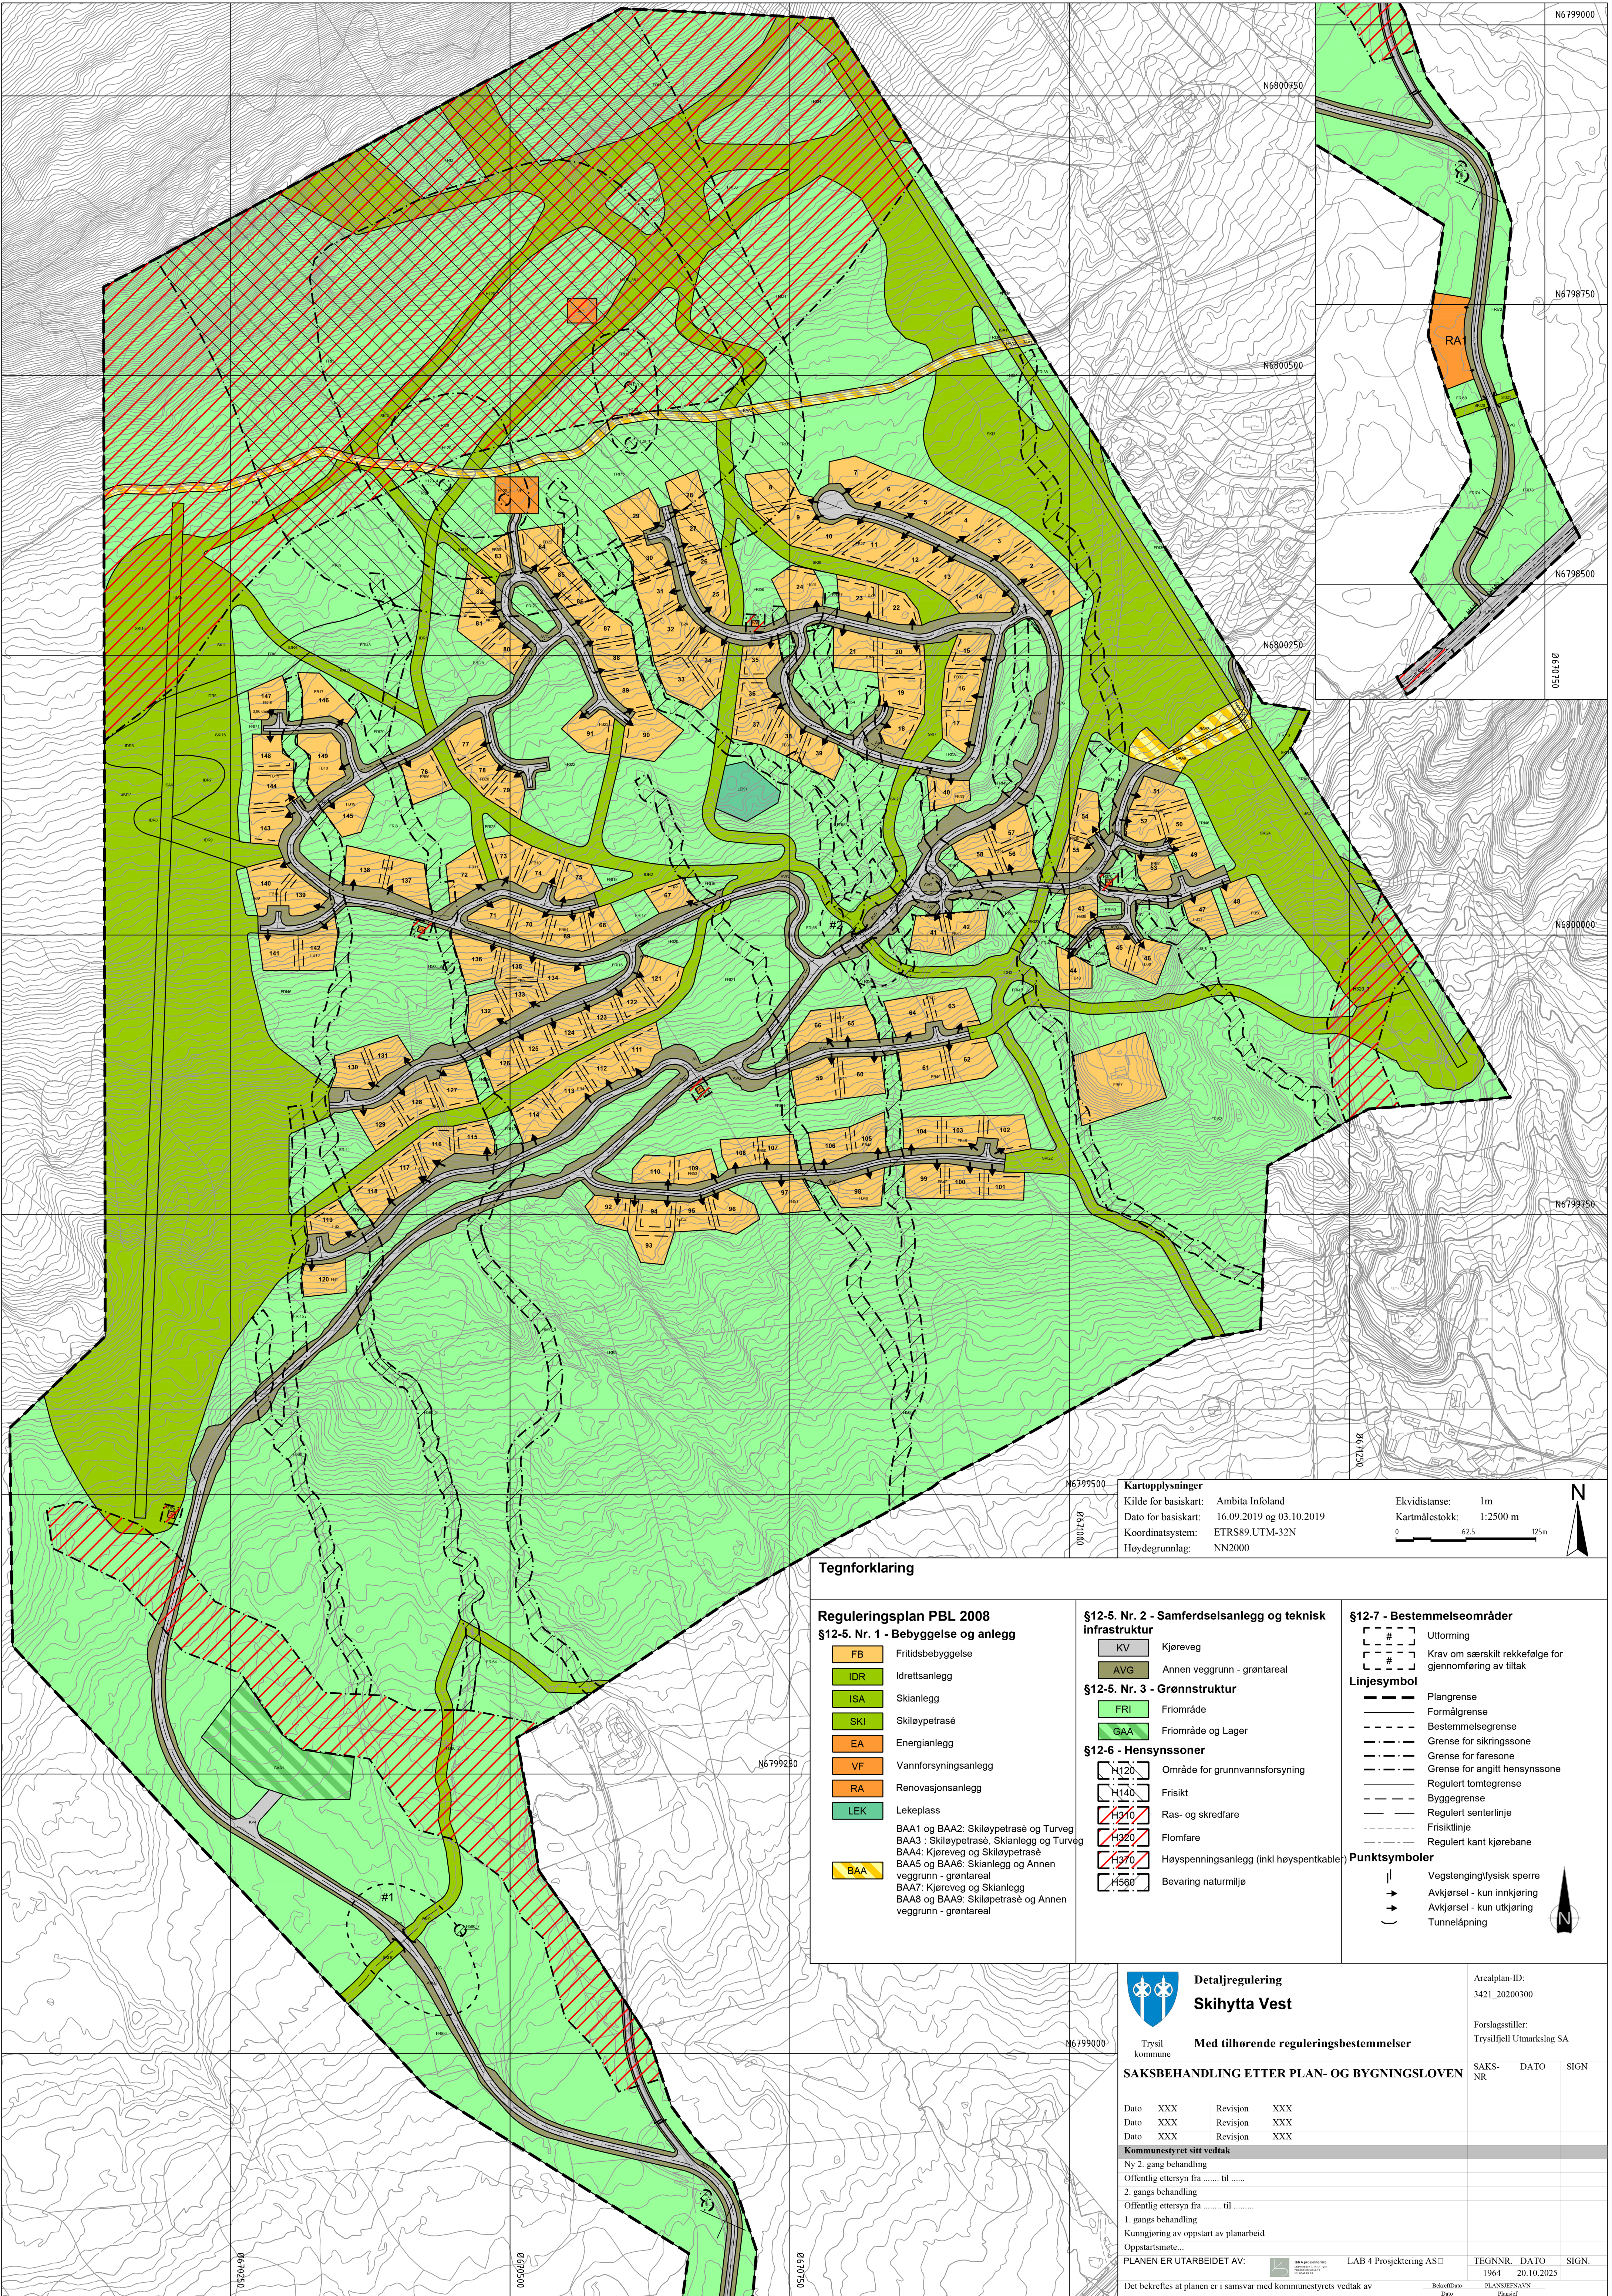

Tegnforklaring

Reguleringsplan PBL 2008
§12-5. Nr. 1 - Bebyggelse og anlegg

- FB Fritidsbebyggelse
- IDR Idrettsanlegg
- ISA Skianlegg
- SKI Skiløypetrasé
- EA Energianlegg
- VF Vannforsyningsanlegg
- RA Renovasjonsanlegg
- LEK Lekeplass

BAA1 og BAA2: Skiløypetrasé og Turveg
BAA3 : Skiløypetrasé, Skianlegg og Turveg
BAA4: Kjøreveg og Skiløypetrasé
BAA5 og BAA6: Skianlegg og Annen
veggrunn - grøntareal
BAA7: Kjøreveg og Skianlegg
BAA8 og BAA9: Skiløypetrasé og Annen
veggrunn - grøntareal

BAA

§12-5. Nr. 2 - Samferdselsanlegg og teknisk infrastruktur

- KV Kjøreveg
- AVG Annen veggrunn - grøntareal

§12-5. Nr. 3 - Grønnstruktur

- FRI Friområde
- GAA Friområde og Lager

§12-6 - Hensynssoner

- H120 Område for grunnvannsforsyning
- H140 Frisikt
- H310 Ras- og skredfare
- H320 Flomfare
- H370 Høyspenningsanlegg (inkl høyspentkabler)
- H560 Bevaring naturmiljø

§12-7 - Bestemmelseområder

- # Utforming
- # Krav om særskilt rekkefølge for gjennomføring av tiltak

Linjesymbol

- Plangrense
- Formålgrense
- Bestemmelsegrense
- Grense for sikringsone
- Grense for faresone
- Grense for angitt hensynssone
- Regulert tomtegrense
- Byggegrense
- Regulert senterlinje
- Friskittlinje
- Regulert kant kjørebane

Punktsymboler

- Vegstenging/lysisk sperre
- Avkjørsel - kun innkjøring
- Avkjørsel - kun utkjøring
- Tunnelåpning



Detaljregulering
Skihytta Vest

Med tilhørende reguleringsbestemmelser

SAKSBEHANDLING ETTER PLAN- OG BYGNINGSLOVEN

Dato XXX Revisjon XXX
Dato XXX Revisjon XXX
Dato XXX Revisjon XXX

Kommunestyret sitt vedtak

Ny 2. gang behandling
Offentlig ettersyn fra til
2. gangs behandling
Offentlig ettersyn fra til
1. gangs behandling
Kunngjøring av oppstart av planarbeid
Oppstartsmøte.

PLANEN ER UTARBEIDET AV:



LAB 4 Prosjektering AS

TEGNNR. DATO SIGN.
1964 20.10.2025

Det bekreftes at planen er i samsvar med kommunestyrets vedtak av

Bekr.Dato
Dato PLANSEKNAV
Plussjef

Arealplan-ID:
3421_20200300

Forslagsstiller:
Trysilfjell Utmarksag SA

SAKS- NR DATO SIGN