


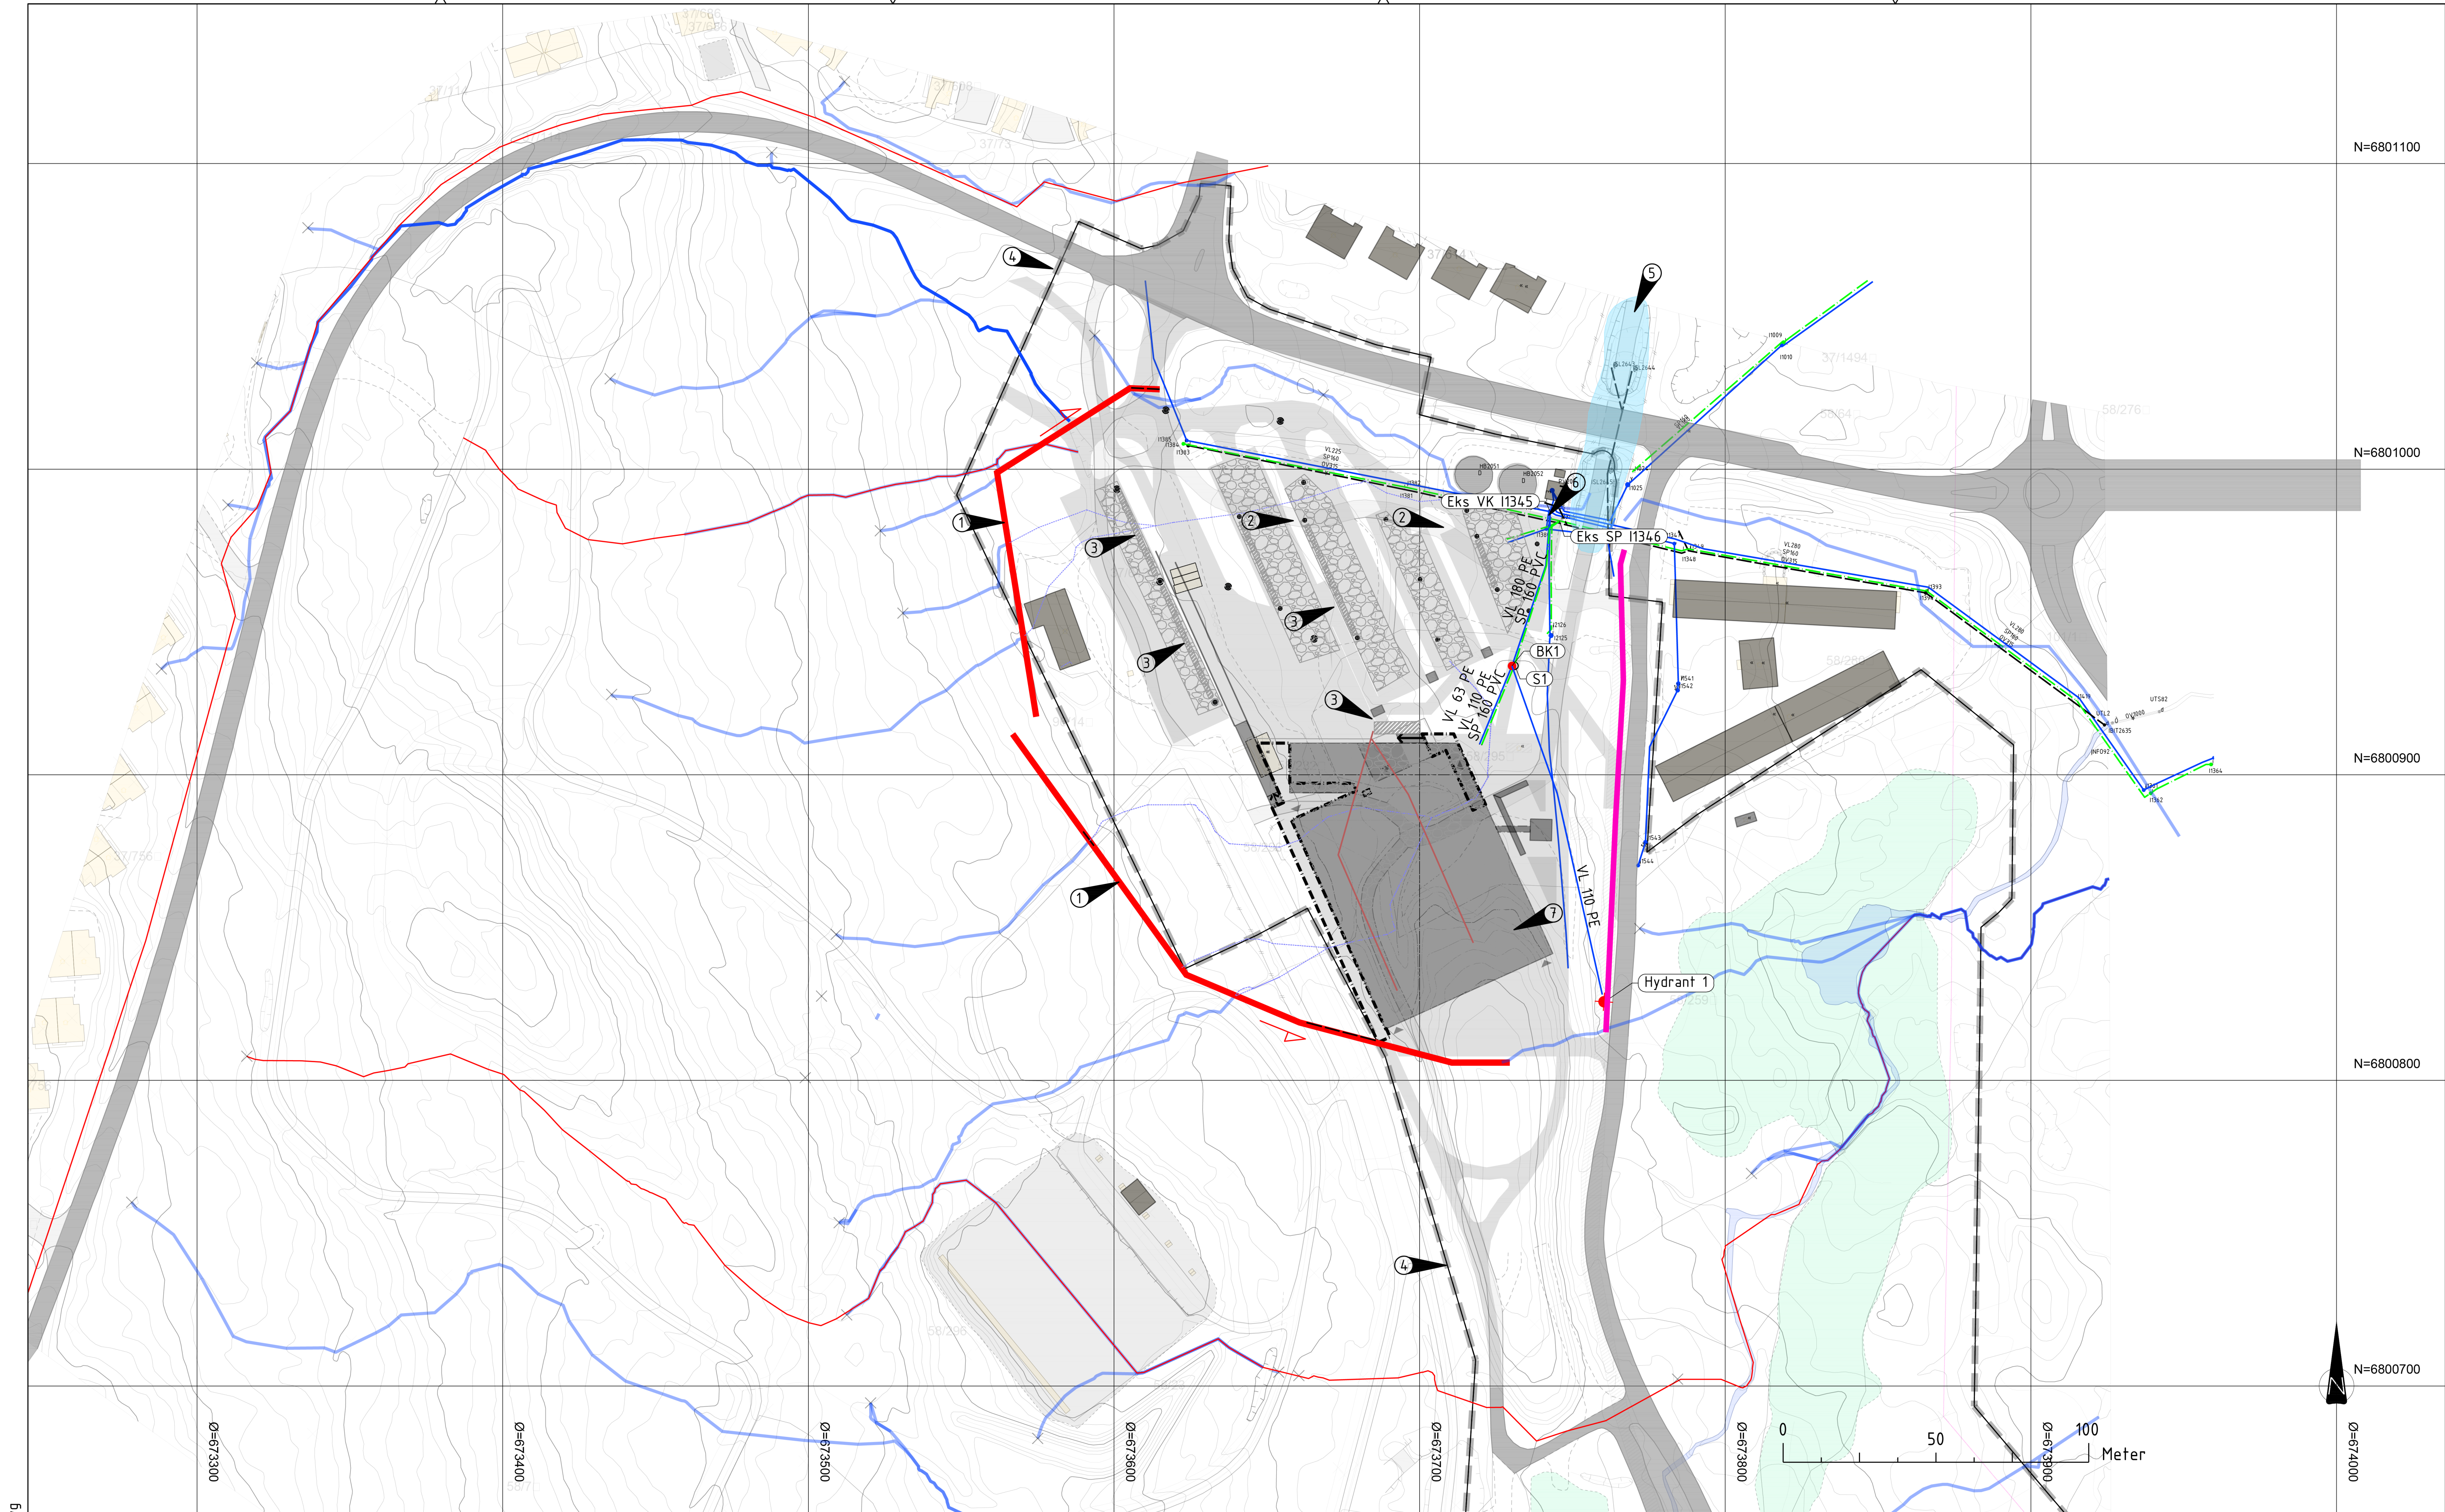

1638_Lay-GH.dwg

08. Jan 2021

Tegnforklaring

Avrenningslinje/avrenningslinje som skal avskjæres

Avskjærende tiltak

Spillvannsledning

Vannledning

Overvannsledning

Drenslinjer fra InnlandsGIS

Flomveg

Drensledning for infiltrasjon

Eksisterende flomsone

Infiltrasjonssandfang

Sandfang

Steinmagasin

Overvannsmagasin Stormtech/Qbic e.l.

Viser areal for OV beregning P-arealer

1 Avskjærende tiltak

2 Steinmagasin under parkering

3 Stormtech e.l. med inspeksjonsmulighet

4 Plangrense

5 Eksisterende flomsone ved undergang

6 Tilkobling eksisterende vann og avløp

7 Steinmagasin under bygning

A	Justeringer OV magasin, lagt til DR under bygg	VBj	EKo	EKo	08.01.2021
Rev.	Revisjonen gjelder	Tegnet	Kontr.	Godkjent	Dato
Trysilfjell Utmarkslag SA		Trysilfjell Arena		04.11.2020	
VA		Situasjonsplan		Prosjektnummer	
Overvann		Erstatn. for		Arkivreferanse	
Søknadstegning		Målestokk		1:1000	
Arealtek AS		koordinatsystem		EUREF89 UTM32/NN2000	
Elvarheimgt 10B, 2408 ELVERUM		Tegning nr.		GH01	
Tlf: 90138033 www.arealtek.no		Rev.		A	

F:\001 - Prosjekter\1600-1649\1638\BIM\VA\Plot\1638_Lay-GH.dwg, 08.01.2021 15:42:33, DWG To PDF.pc3